

**Agenzia del Territorio  
CATASTO FABBRICATI  
Ufficio Provinciale di  
Milano**

Dichiarazione protocollo n. MI0049814 del 25/01/2012

Planimetria di u.i.u. in Comune di Milano

Via Perugino

civ. 24

Identificativi Catastali:

Sezione:

Foglio: 480

Particella: 121

Subalterno: 13

Compilata da:

Consolini Roberta

Iscritto all'albo:

Architetti


Prov. Milano

N. 11861



Scheda n. 1

Scala 1:200

### PIANTA PIANO QUARTO

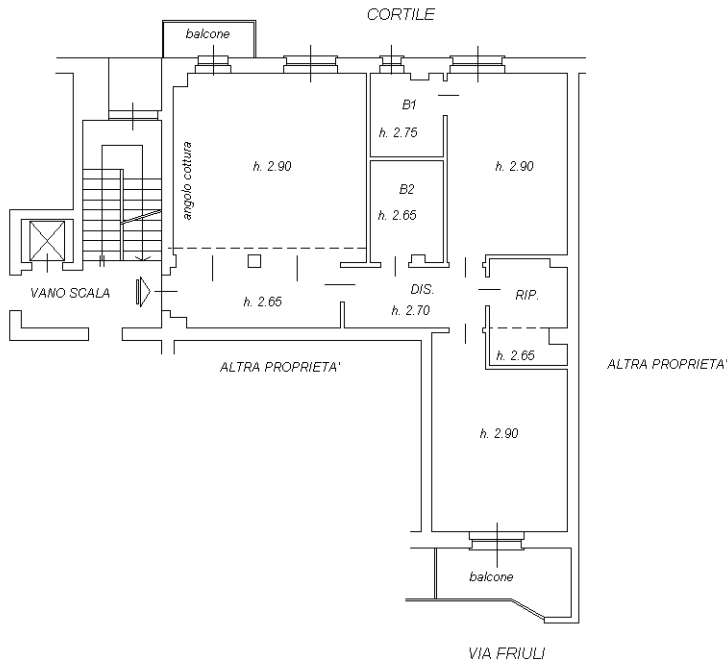

### PIANTA PIANO SECONDO INTERRATO

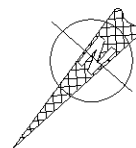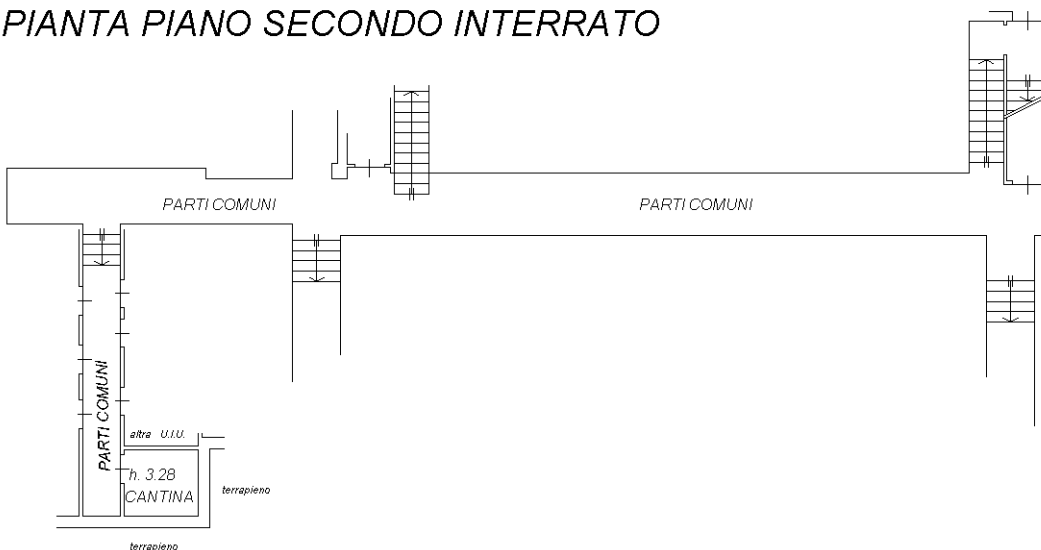

Ultima planimetria in atti