

MODULARIO
F. - Cat. S. T. - 315



MINISTERO DELLE FINANZE
DIREZIONE GENERALE DEL CATASTO E DEI SERVIZI TECNICI ERARIALI

MOD. B (Nuovo Catasto Edilizio Urbano)

NUOVO CATASTO EDILIZIO URBANO


Lire
15

(R. DECRETO-LEGGE 13 APRILE 1939, N. 662)

Planimetria dell'immobile situato nel Comune di MILANO Via Maestri Campionesi 29

Ditta Soc. G. PERSICHETTI R.C. S.p.A.

Allegata alla dichiarazione presentata all'Ufficio Tecnico Erariale di MILANO **277992**

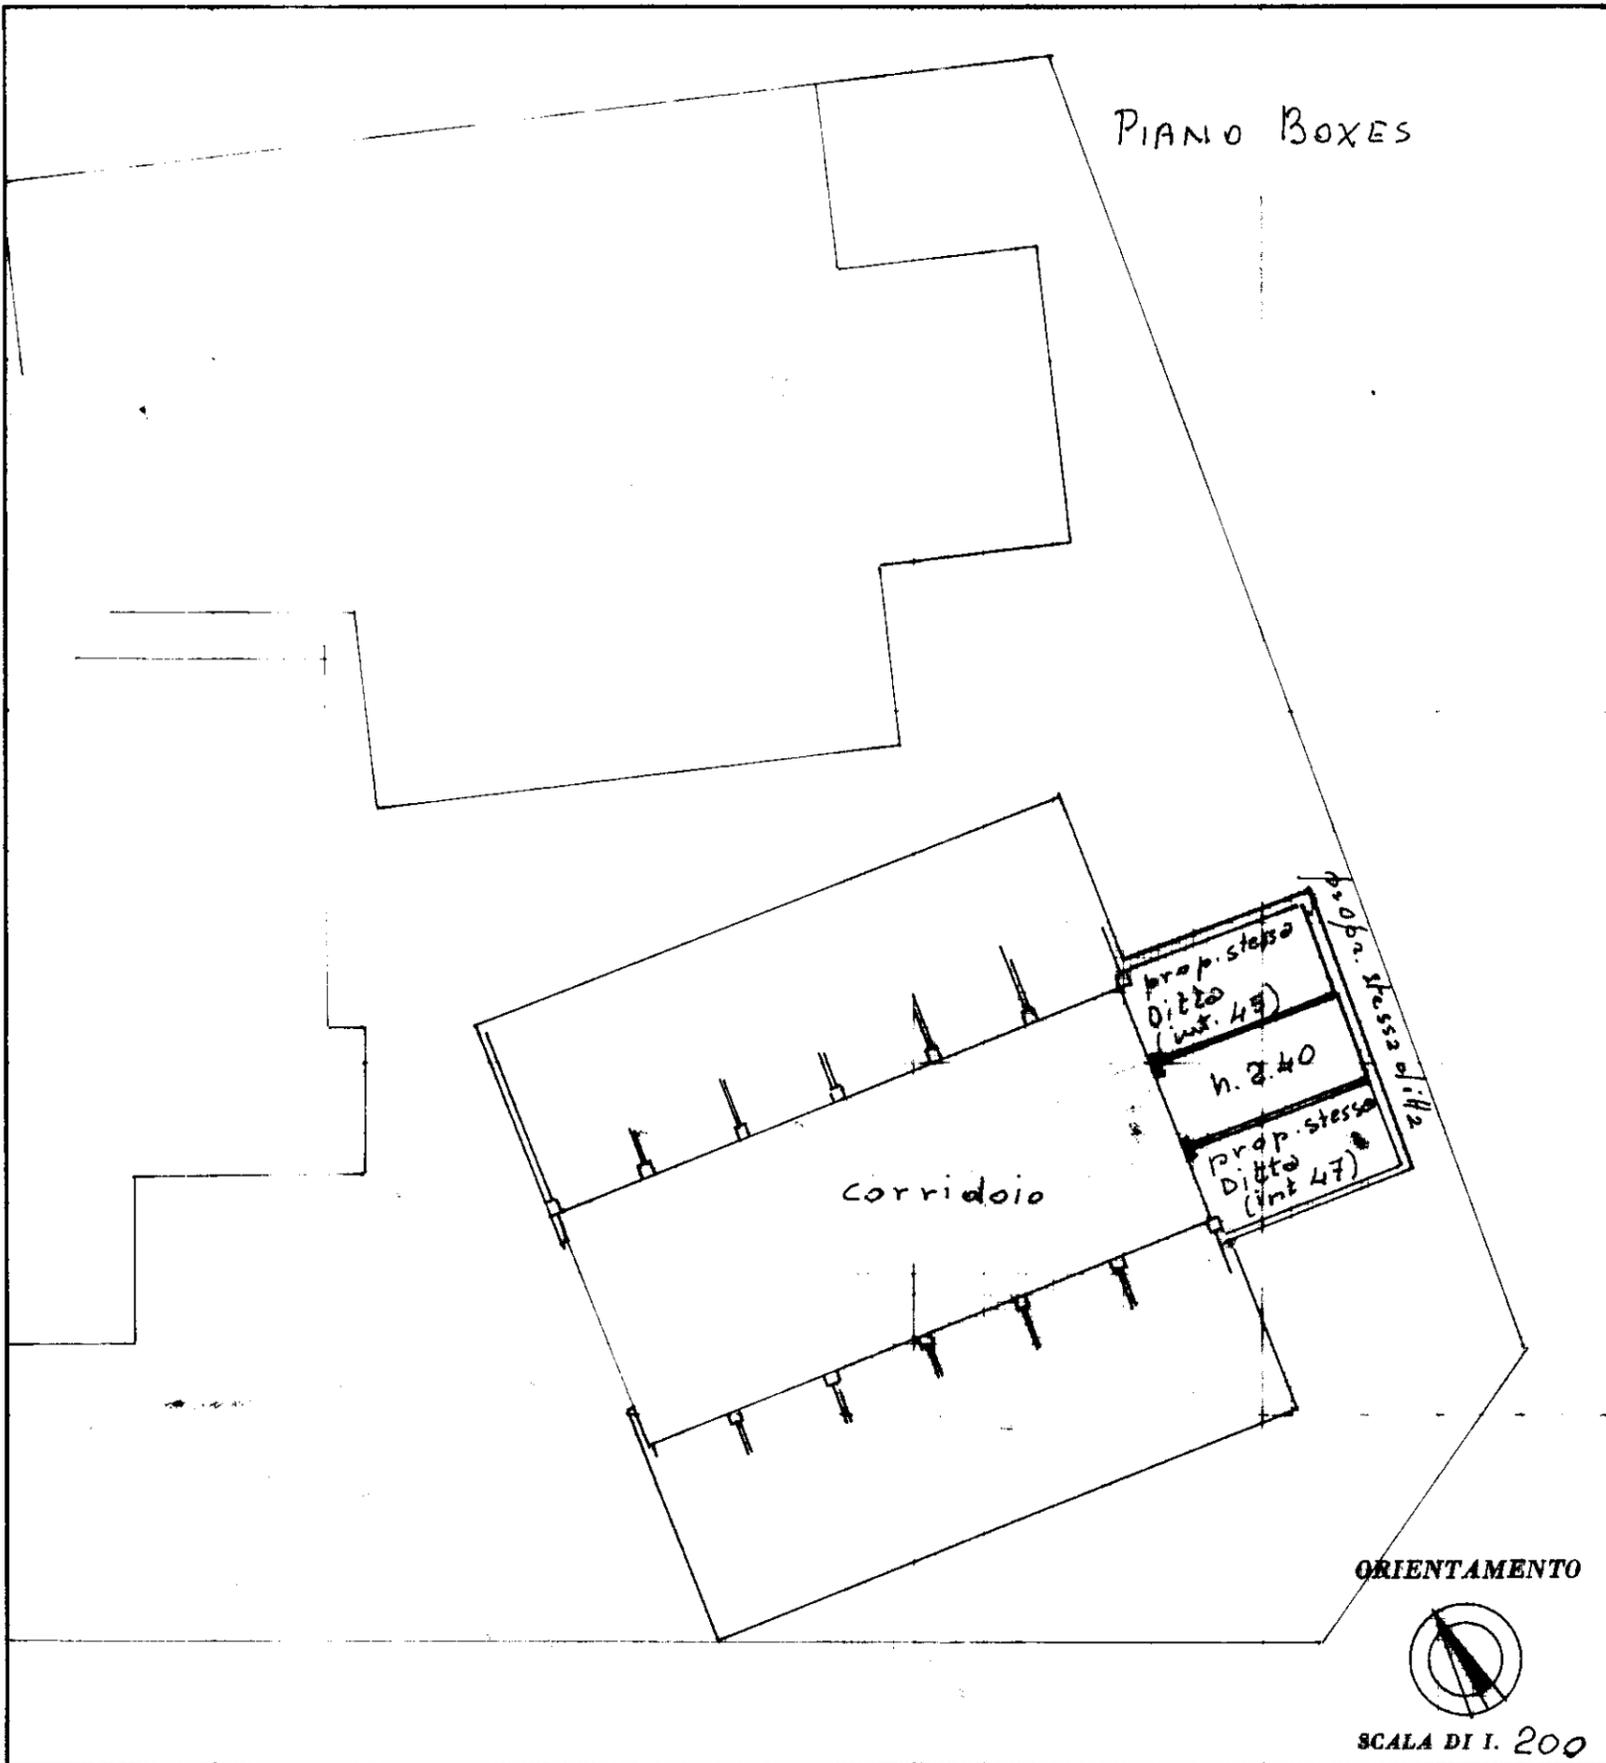

SPAZIO RISERVATO PER LE ANNOTAZIONI D'UFFICIO

DATA 10 LUG. 1973
PROT. N° 28278



Compilata dal GEOMETRA
(Titolo, nome e cognome del tecnico)
FERDINANDO SOLARO
Iscritto all'Albo de Geometri 3338
della Provincia di MILANO

DATA _____
Firma: Ferdinando Solaro



ISTITUTO POLIGRAFICO DELLO STATO