

**Agenzia del Territorio
CATASTO FABBRICATI
Ufficio Provinciale di
Cremona**

Dichiarazione protocollo n. CR0058403 del 06/08/2004

Planimetria di u.i.u. in Comune di Pandino

Via Indipendenza

civ. 65/C

Identificativi Catastali:

Sezione:

Foglio: 16

Particella: 794

Subalterno: 506

Compilata da:
Pirola Renato

Iscritto all'albo:
Geometri



Prov. Cremona

N. 1426

Scheda n. 1

Scala 1:200

PIANO TERRA

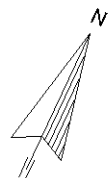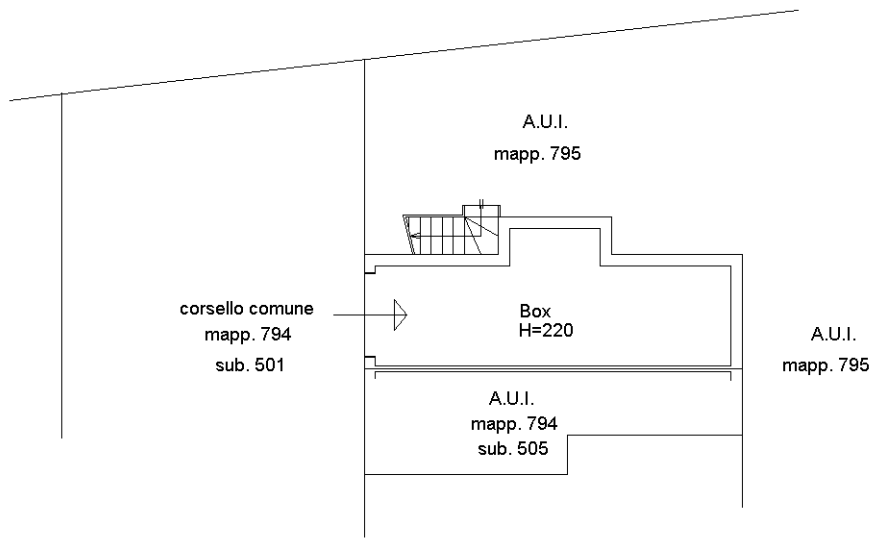

Ultima planimetria in atti