

MOD. L. 100/55
100/55



MINISTERO DELLE FINANZE

ALBO DEI GEOMETRI (Tab. n. 100/55 - Edizione Urbana)

DIREZIONE GENERALE DEL CATASTO E DEI SERVIZI TECNICI CATASTALI

NUOVO CATASTO EDILIZIO URBANO

1 APRILE 1955, N. 2

Planimetria dell'immobile situato nel Comune di *Milano* Via *Maspéro* n. 45

Ditta *Bellini Giorgio e Bellini Giustino fu Domenico*

Allegata alla dichiarazione presentata al Comune di *Milano* da *Leonio Scariak*

30


ACCERTAMENTO GENERALE DELLA PROPRIETÀ IMMOBILIARE URBANA (R. D. L. 13 Aprile 1939, n. 227)

COMUNE di **MILANO**


Talloncino di riscontro DELLA **SCHEDA NUMERO D**

N. 0591886

AVVERTENZA: Il presente talloncino deve essere incollato a cura del dichiarante sulla planimetria (riprodotta in unita immobiliare denunciata con la presente scheda) da presentarsi al sensi dell'articolo 7 del R. D. L. 13 aprile 1939, n. 227.

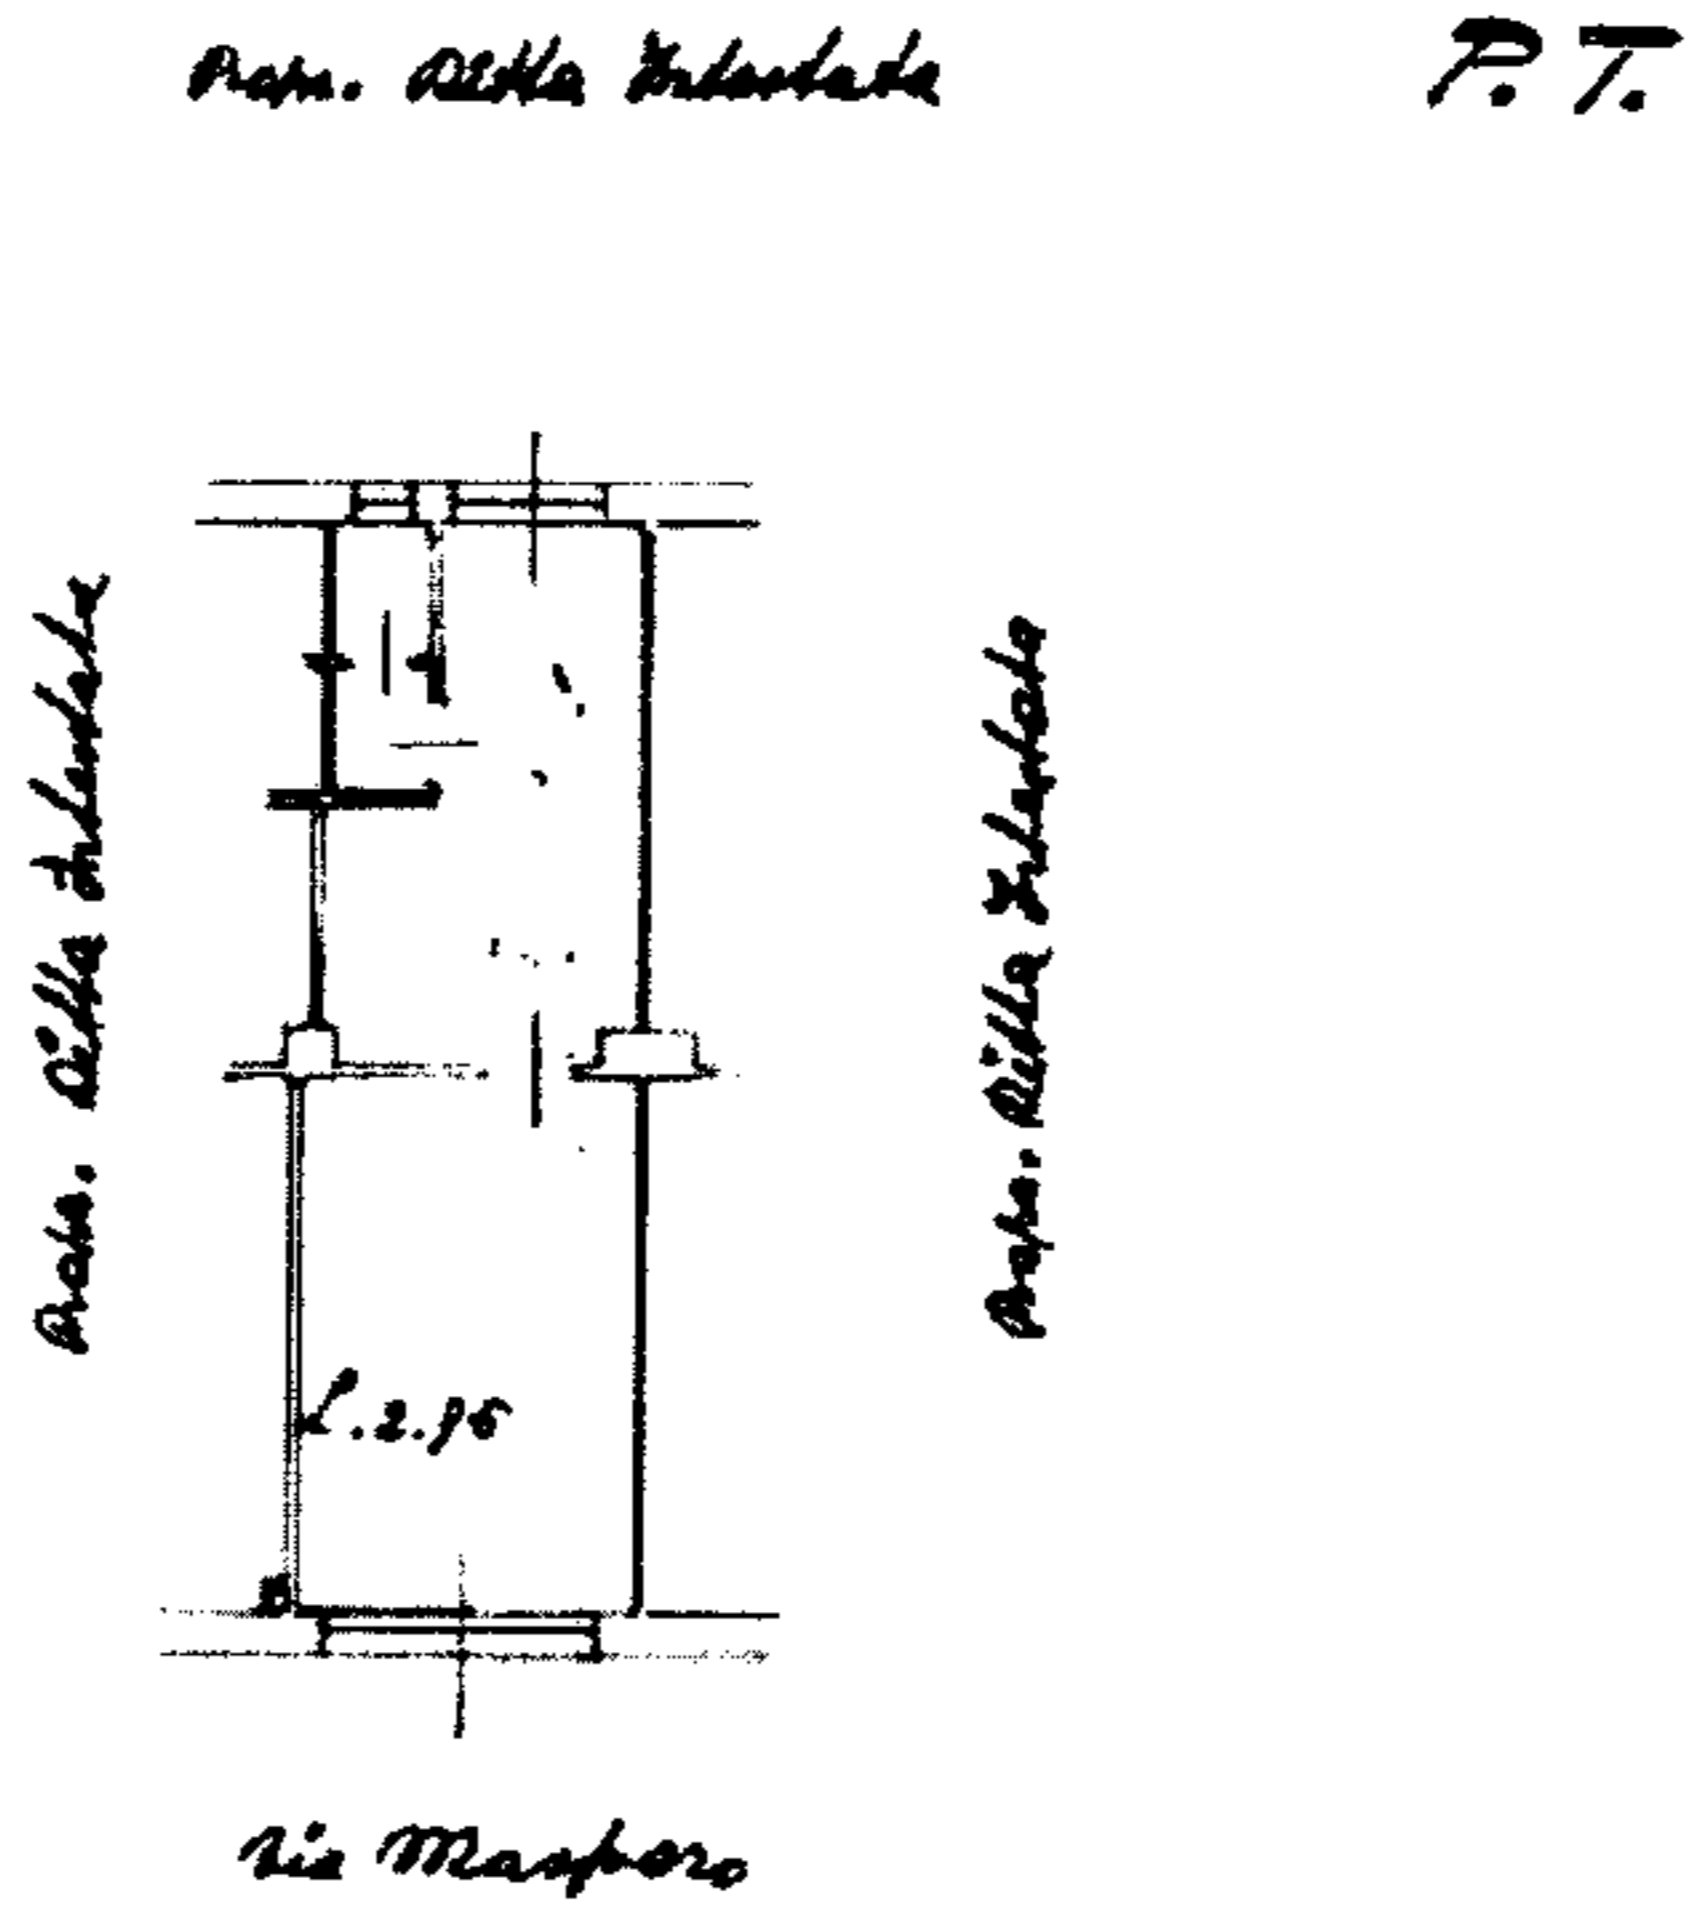

ORIENTAMENTO

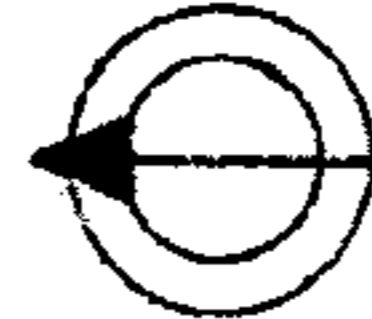

SCALA DI 1:200

SPAZIO RISERVATO PER LE ANNOTAZIONI D'UFFICIO

DATA
PROT. N°

Compilata dal *Geom. Luciano Conti* b.
(Titolo n. 100/55 - numero del servizio)

Iscritto all'Albo dei *Geometri* n. 284
della Provincia di *Genova*

DATA *10 nov. 1955*
Firma: *Luciano Conti*

ISTITUTO POLIGRAFICO DELLO STATO

Ultima planimetria in atti

Catasto dei Fabbricati - Situazione al 27/01/2020 - Comune di MILANO (F205) - < Foglio: 485 - Particella: 243 - Subalterno: 5 >
VIA PAOLO MASPERO n. 45 piano: T;