

Agenzia delle Entrate
CATASTO FABBRICATI
Ufficio Provinciale di
Milano

Planimetria di u.i.u. in Comune di Milano del 09/07/2018

Piazzale Ferdinando Martini

civ. 9

Identificativi Catastali:

Sezione:

Foglio:

Particella:

Subalterno:


Compilata da:
Zonca Roberto

Iscritto all'albo:
Geometri


Prov. Milano

N. 09575


Scheda n. 1 Scala 1:200

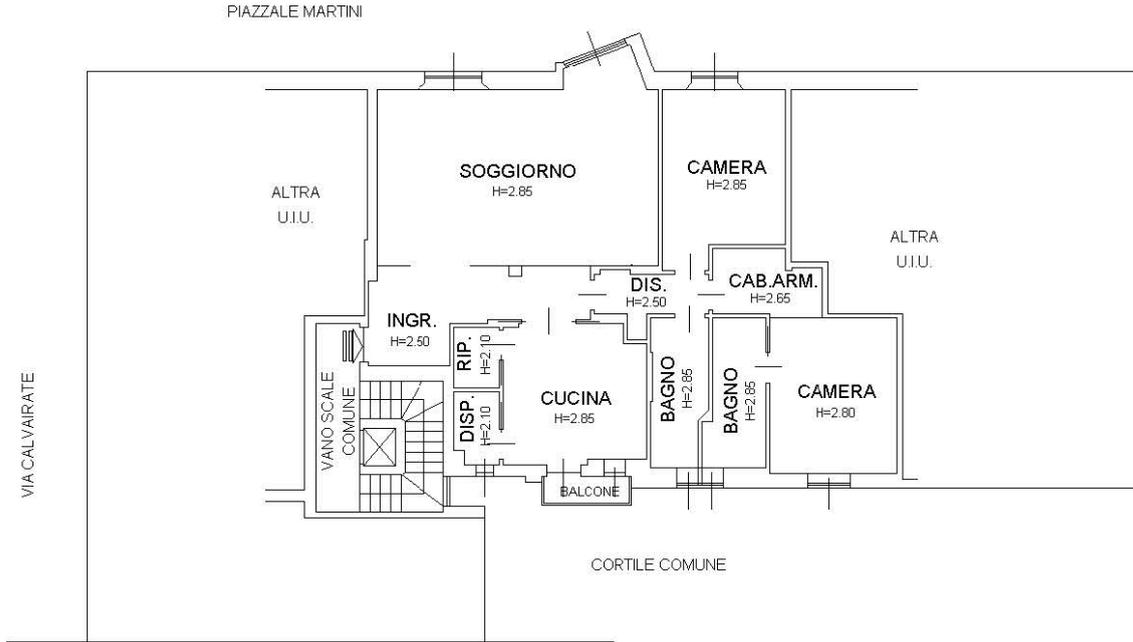

PIANO OTTAVO

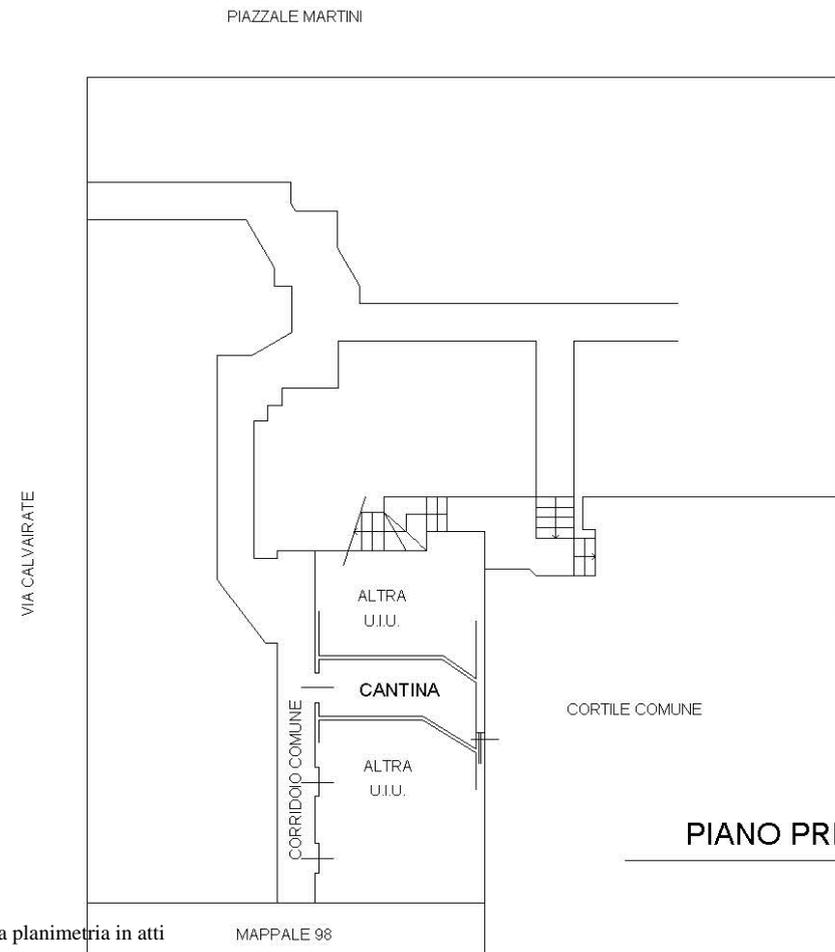

PIANO PRIMO INTERRATO H=2.40m

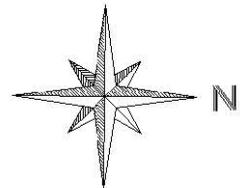

Ultima planimetria in atti MAPPALE 98

10 metri