

**Agenzia del Territorio
CATASTO FABBRICATI
Ufficio Provinciale di
Milano**

Dichiarazione protocollo [REDACTED]
Planimetria di u.i.u. in Comune di Milano
Via Giacomo Filippo Lacaita civ. 2


Identificativi Catastali:
Sezione:
Foglio: [REDACTED]
Particella: [REDACTED]
Subalterno: [REDACTED]

Compilata da:
Gilioli Fulvio
Iscritto all'albo:
Architetti
Prov. Milano N. 9524


Scheda n. 1 Scala 1: 200

MAPP. 159

MAPP. 161

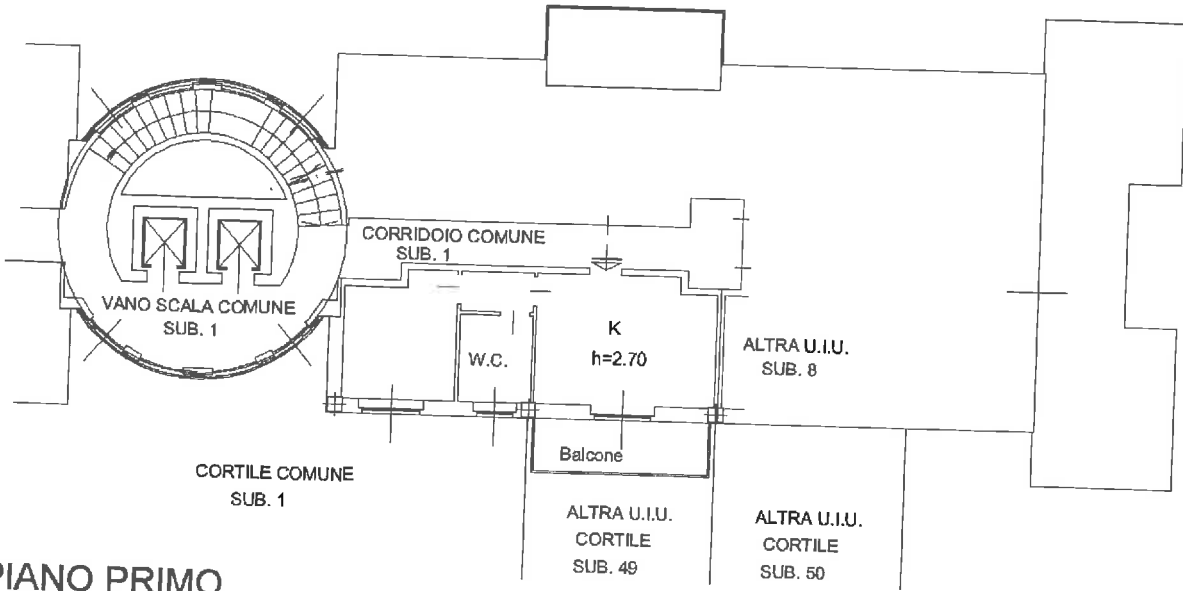

PIANO PRIMO

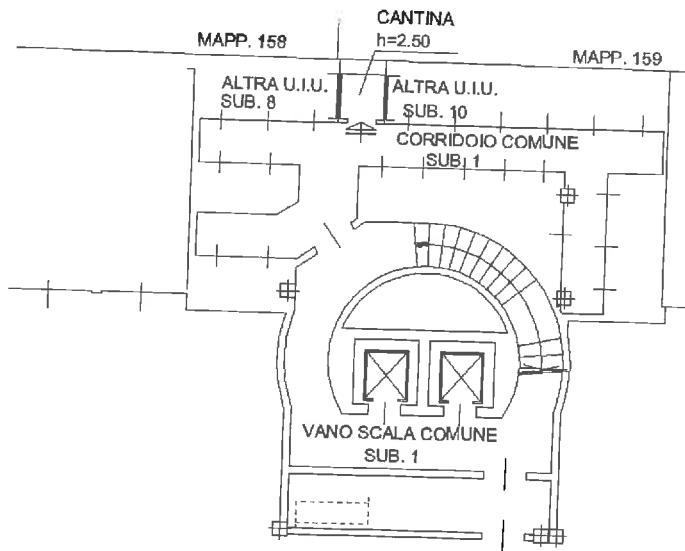

PIANO INTERRATO

Catasto dei Fabbricati - Situazione al 07/05/2021 - Comune di MILANO
VIA GIACOMO FILIPPO LACAITA



Ultima planimetria in atti