

**Agenzia delle Entrate  
CATASTO FABBRICATI  
Ufficio Provinciale di  
Milano**

Dichiarazione protocollo n. MI0092500 del 02/04/2020

Planimetria di u.i.u. in Comune di Milano

Via Monte Ortigara

civ. 22

Identificativi Catastali:

Sezione:  
Foglio: 482  
Particella: 22  
Subalterno: 22

Compilata da:  
Martino Vincenzo  
Iscritto all'albo:  
Geometri


Prov. Milano

N. 10207


Scheda n. 1

Scala 1:200

PIANO QUINTO h= 2,80

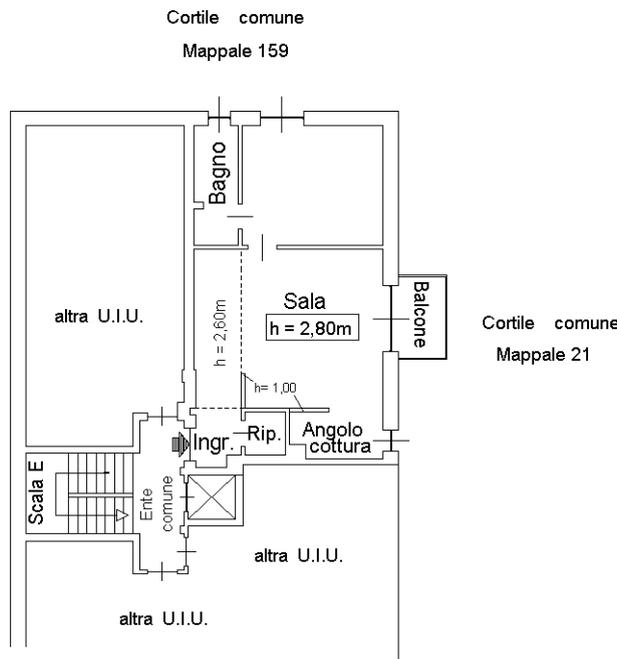

PIANO PRIMO INTERRATO ( S1 ) h= 2,60

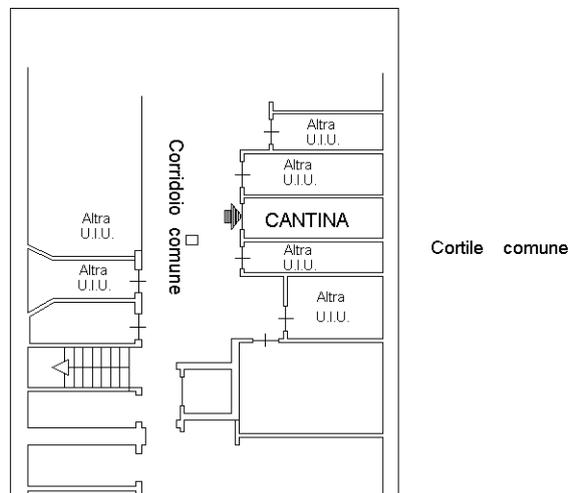

Catasto dei Fabbricati - Situazione al 02/04/2020 - Comune di MILANO (F205) - < Foglio: 482 - Particella: 22 - Subalterno: 22 >  
VIA MONTE ORTIGARA n. 22 piano: 5-S1;

Ultima planimetria in atti