

**Agenzia delle Entrate
CATASTO FABBRICATI
Ufficio Provinciale di
Milano**

Dichiarazione protocollo n. MI0454427 del 16/11/2022

Comune di Milano

Via Luigi Resnati

civ. 10/B

Identificativi Catastali:

Sezione:

Foglio: 483

Particella: 104

Subalterno: 704

Compilata da:

Martino Vincenzo

Iscritto all'albo:
Geometri

Prov. Milano



N. 10207

Planimetria

Scheda n. 1

Scala 1:200

PIANO PRIMO H=3,20m

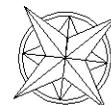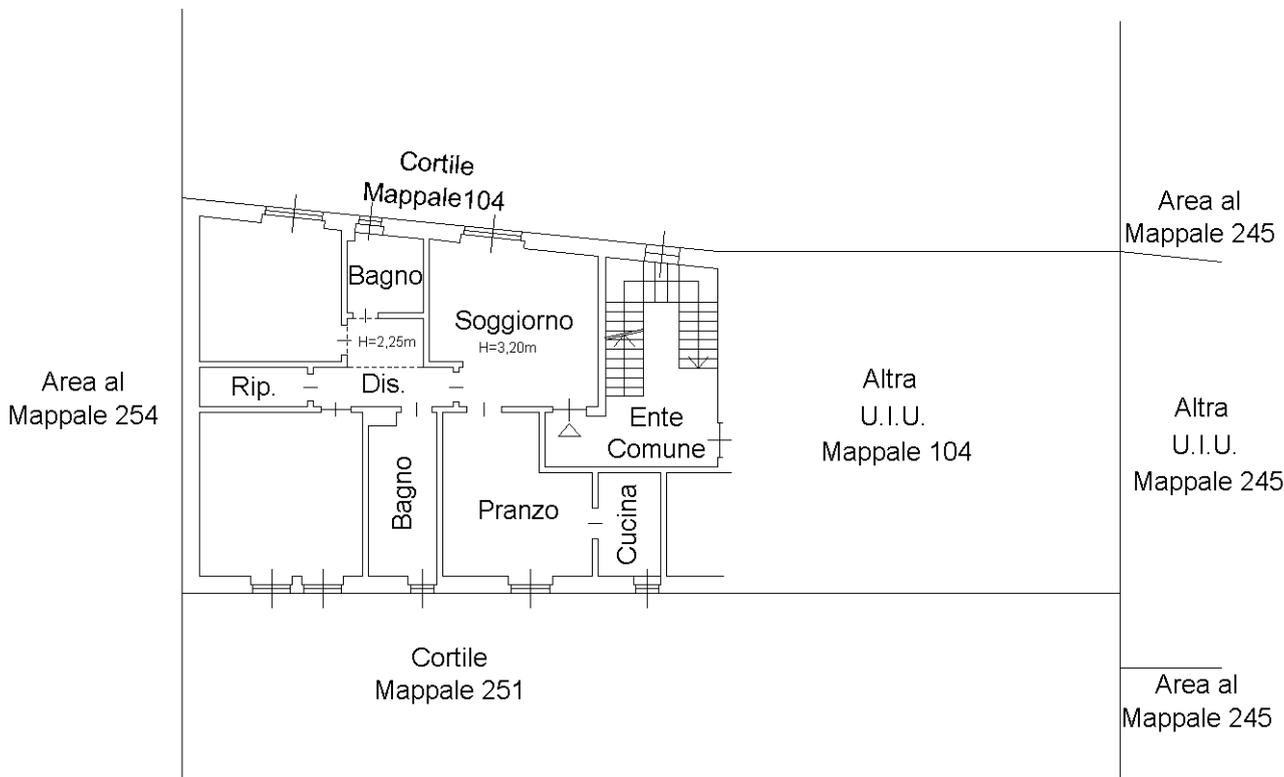

N

Catasto dei Fabbricati - Situazione al 16/11/2022 - Comune di MILANO(F205) - < Foglio 483 - Particella 104 - Subalterno 704 >
VIA LUIGI RESNATI n. 10/B Piano 1

Ultima planimetria in atti