

**Agenzia del Territorio
CATASTO FABBRICATI
Ufficio Provinciale di
Milano**

Dichiarazione protocollo n. MI0553087 del 13/06/2007

Planimetria di u.i.u. in Comune di Milano

Viale Lucania

civ. 3

Identificativi Catastali:

Sezione:

Foglio: 558

Particella: 123

Subalterno: 703

Compilata da:

Lombardo Lorenzo

Iscritto all'albo:

Ingegneri

Prov. Milano


N. 24385

Scheda n. 1


Scala 1:200

Fg 558 Mapp 123 Sub 703

Fg 558 Mapp 125 Sub 701

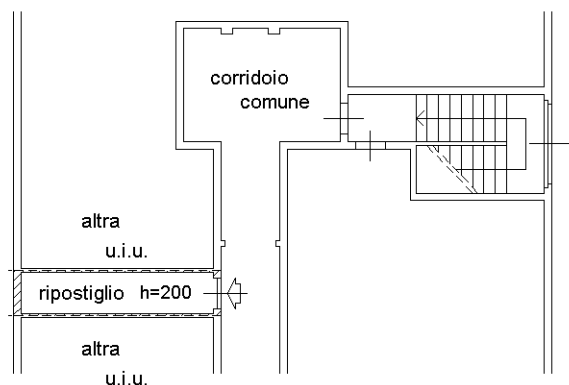

PIANO SETTIMO (sottotetto)

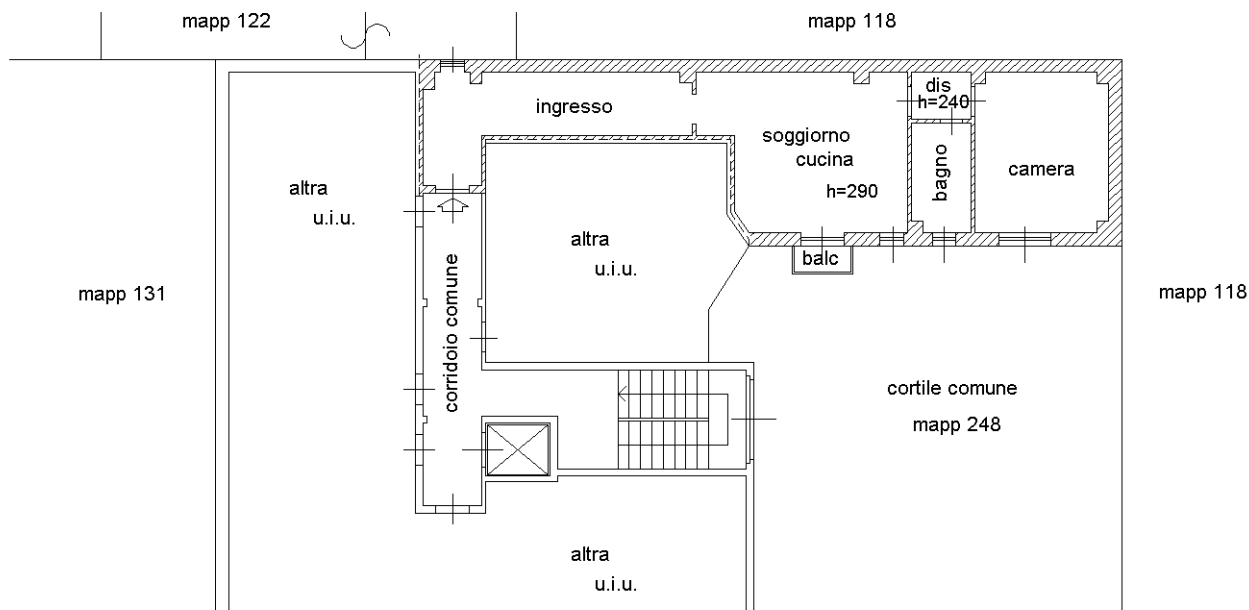

PIANO TERZO



Ultima planimetria in atti