

Agenzia delle Entrate
CATASTO FABBRICATI
Ufficio Provinciale di
Milano

Dichiarazione protocollo n. MI0251486 del 23/06/2022

Comune di Milano

Via Ercole Oldofredi

civ. 47

Identificativi Catastali:

Sezione:

Foglio: 192

Particella: 255

Subalterno: 716

Compilata da:

Mura Sebastiano

Iscritto all'albo:
Architetti


Prov. Monza E Brianza

N. 1598

Planimetria

Scheda n. 1

Scala 1:200

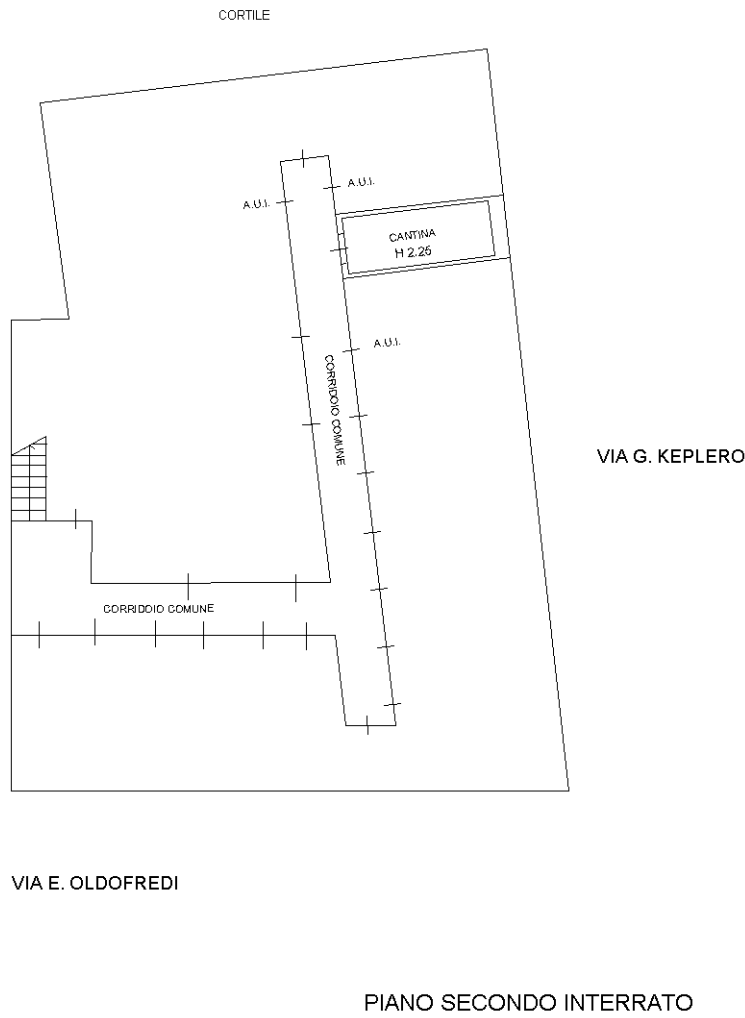

Ultima planimetria in atti