

Agenzia delle Entrate
CATASTO FABBRICATI
Ufficio Provinciale di
Milano

Dichiarazione protocollo n. MI0132577 del 10/05/2021

Comune di Milano

Piazza Adigrat

civ. 6

Identificativi Catastali:

Sezione:

Foglio: 395

Particella: 151

Subalterno: 707

Compilata da:

Sapranidou Maria

Iscritto all'albo:
Architetti

Prov. Milano

N. 13077


Planimetria

Scheda n. 1

Scala 1:200

PIANO SECONDO

ALTEZZA LOCALI 3.30m

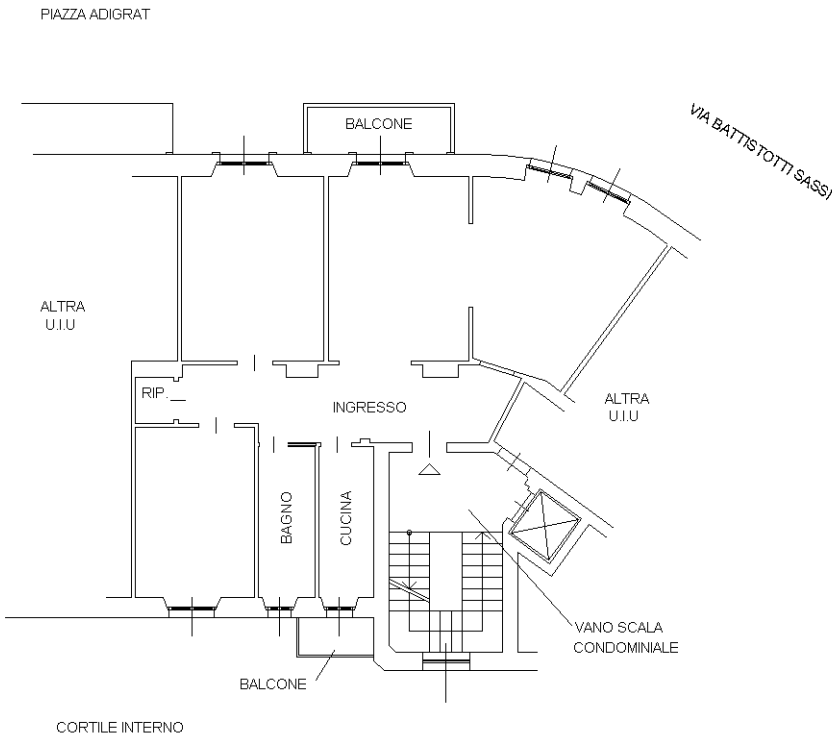

Ultima planimetria in atti