

MODULARIO
F. rig. rend. 497



MINISTERO DELLE FINANZE

DIREZIONE GENERALE DEL CATASTO E DEI SERVIZI TECNICI ERARIALI


NUOVO CATASTO EDILIZIO URBANO

(R. DECRETO-LEGGE 13 APRILE 1939, N. 652)

Lire
150

Planimetria dell'immobile situato nel Comune di ROZZANO Via GUIDO ROSSA 27
Ditta Im. BIANCHI S.r.l. con sede in MILANO
Allegata alla dichiarazione presentata all'Ufficio Tecnico Erariale di MILANO

44

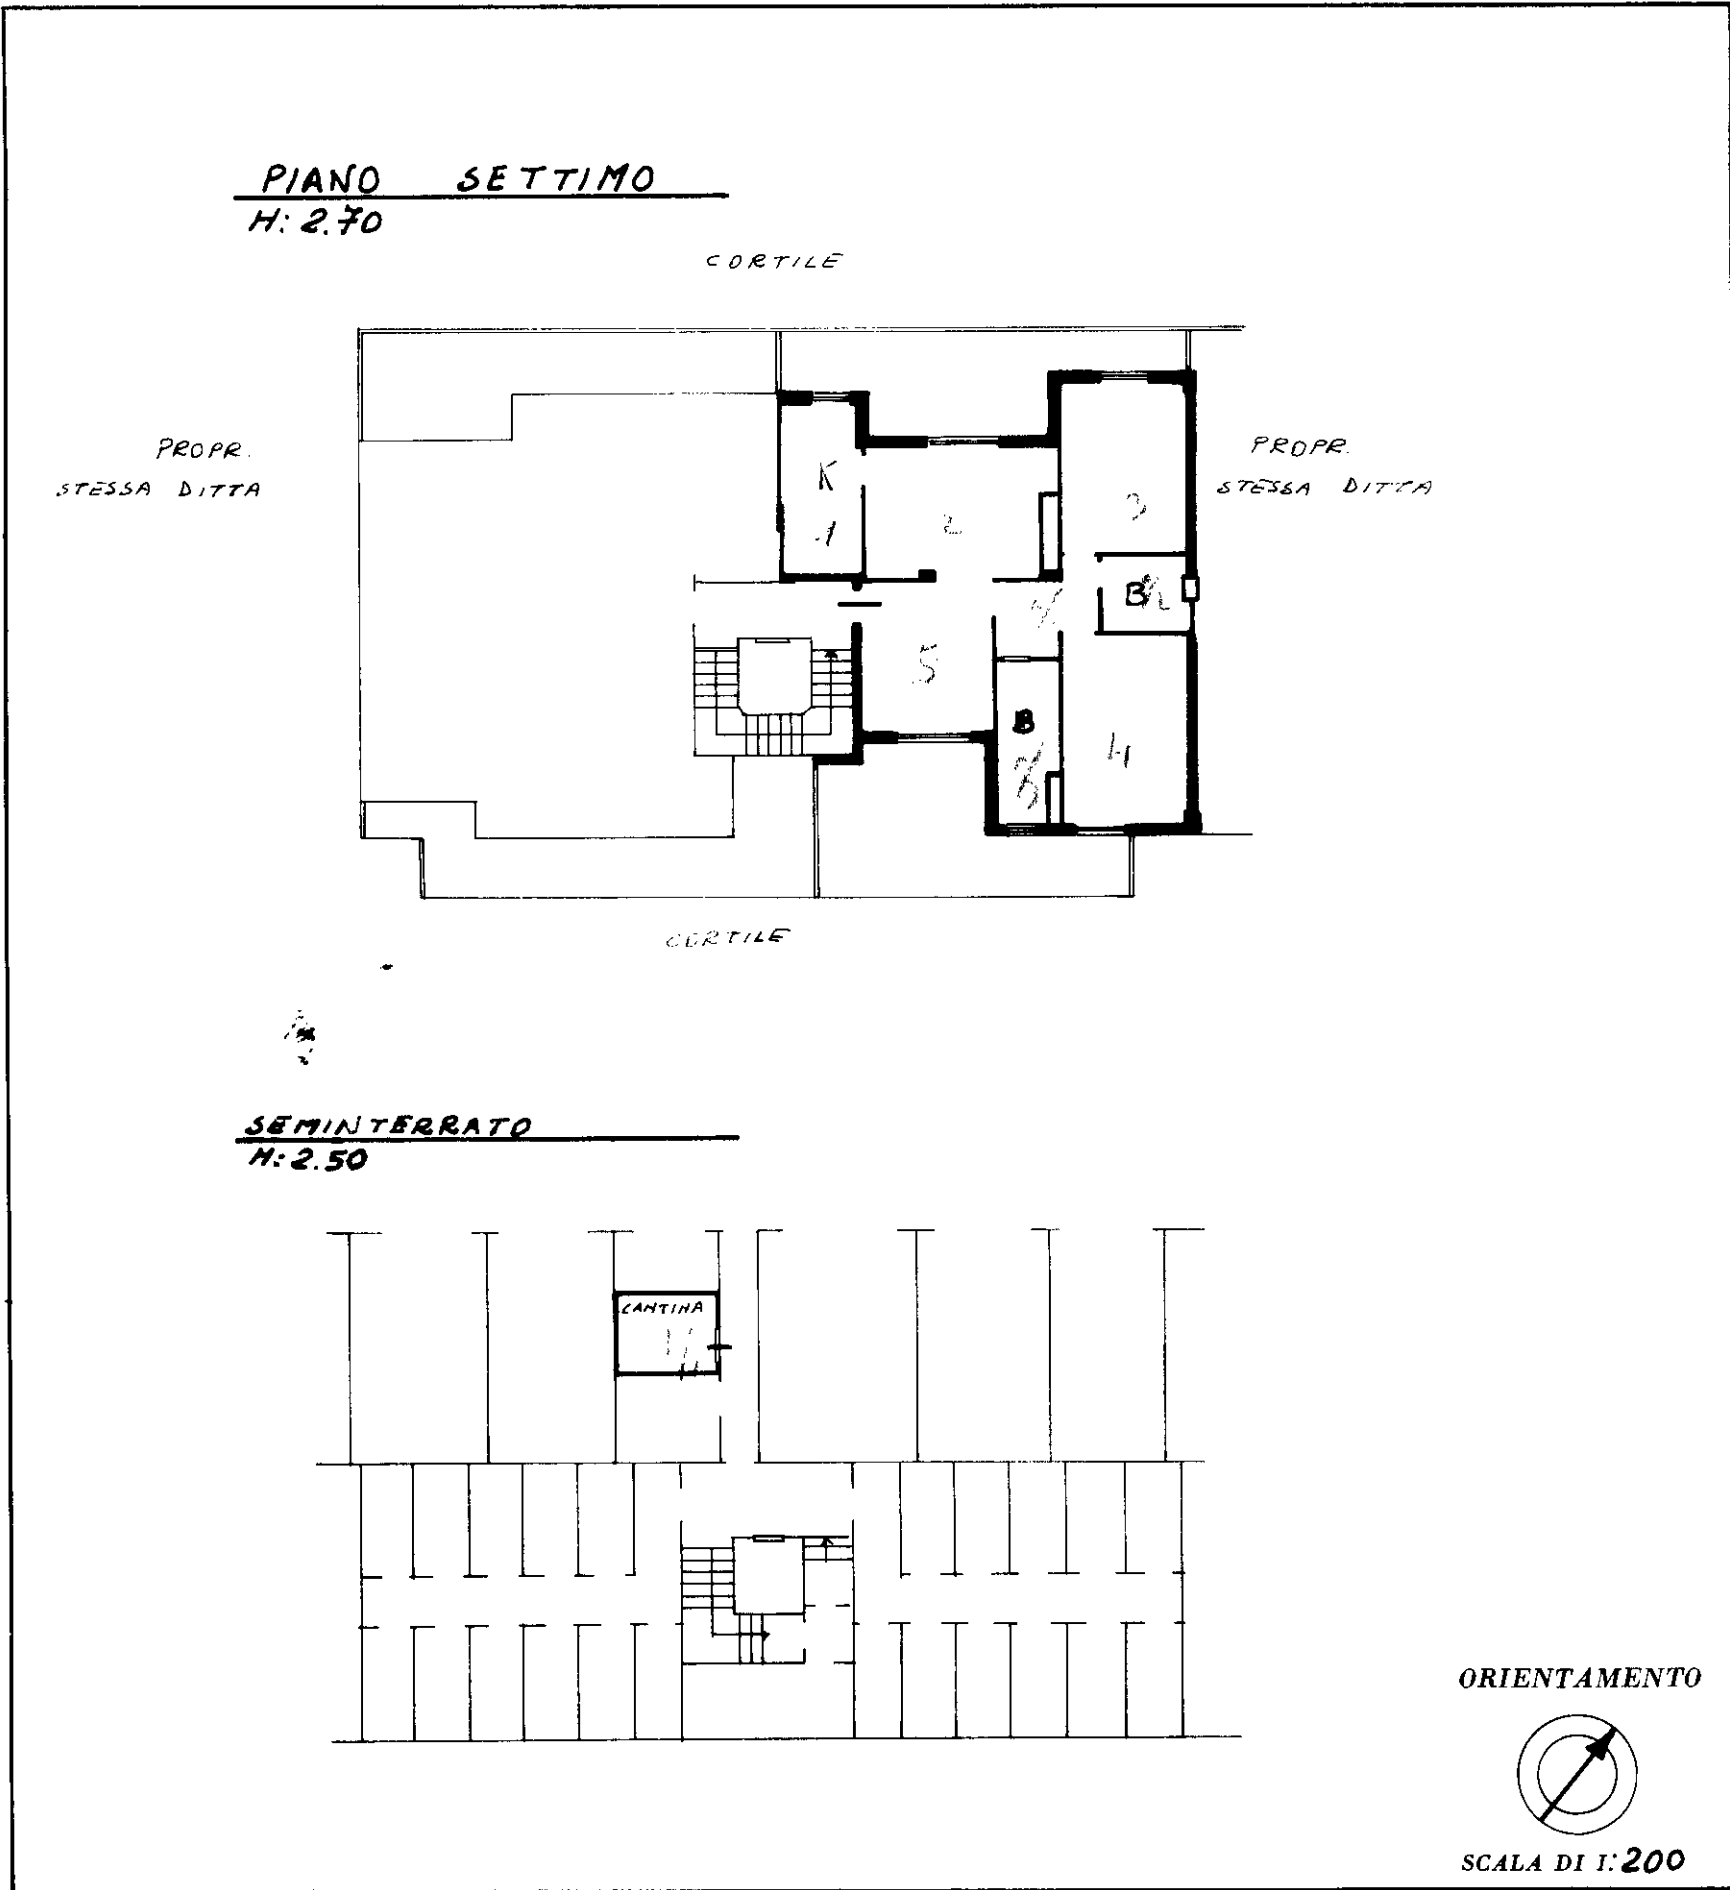

SPAZIO RISERVATO PER LE ANNOTAZIONI D'UFFICIO

DATA
PROT. N°

07015 18 LUG. 1986
F. 24
M. 56
16

Compilata dal ING.
(Titolo, nome e cognome del tecnico)

GIUSEPPE CIFFO

Iscritto all'Albo degli ING.
della Provincia di MILANO

DATA

Firma: