



MINISTERO DELLE FINANZE
DIREZIONE GENERALE DEL CATASTO E DEI SERVIZI TECNICI ERARIALI

Lire
15

NUOVO CATASTO EDILIZIO URBANO


(R. DECRETO-LEGGE 13 APRILE 1939, N. 659)

Planimetria dell'immobile situato nel Comune di MILANO Via VIA CAPOSILE N. 8

Ditta S.A.S. SACOM di

GIACOMINI, VETI & C.

Allegata alla dichiarazione presentata all'Ufficio Tecnico Erariale di MILANO

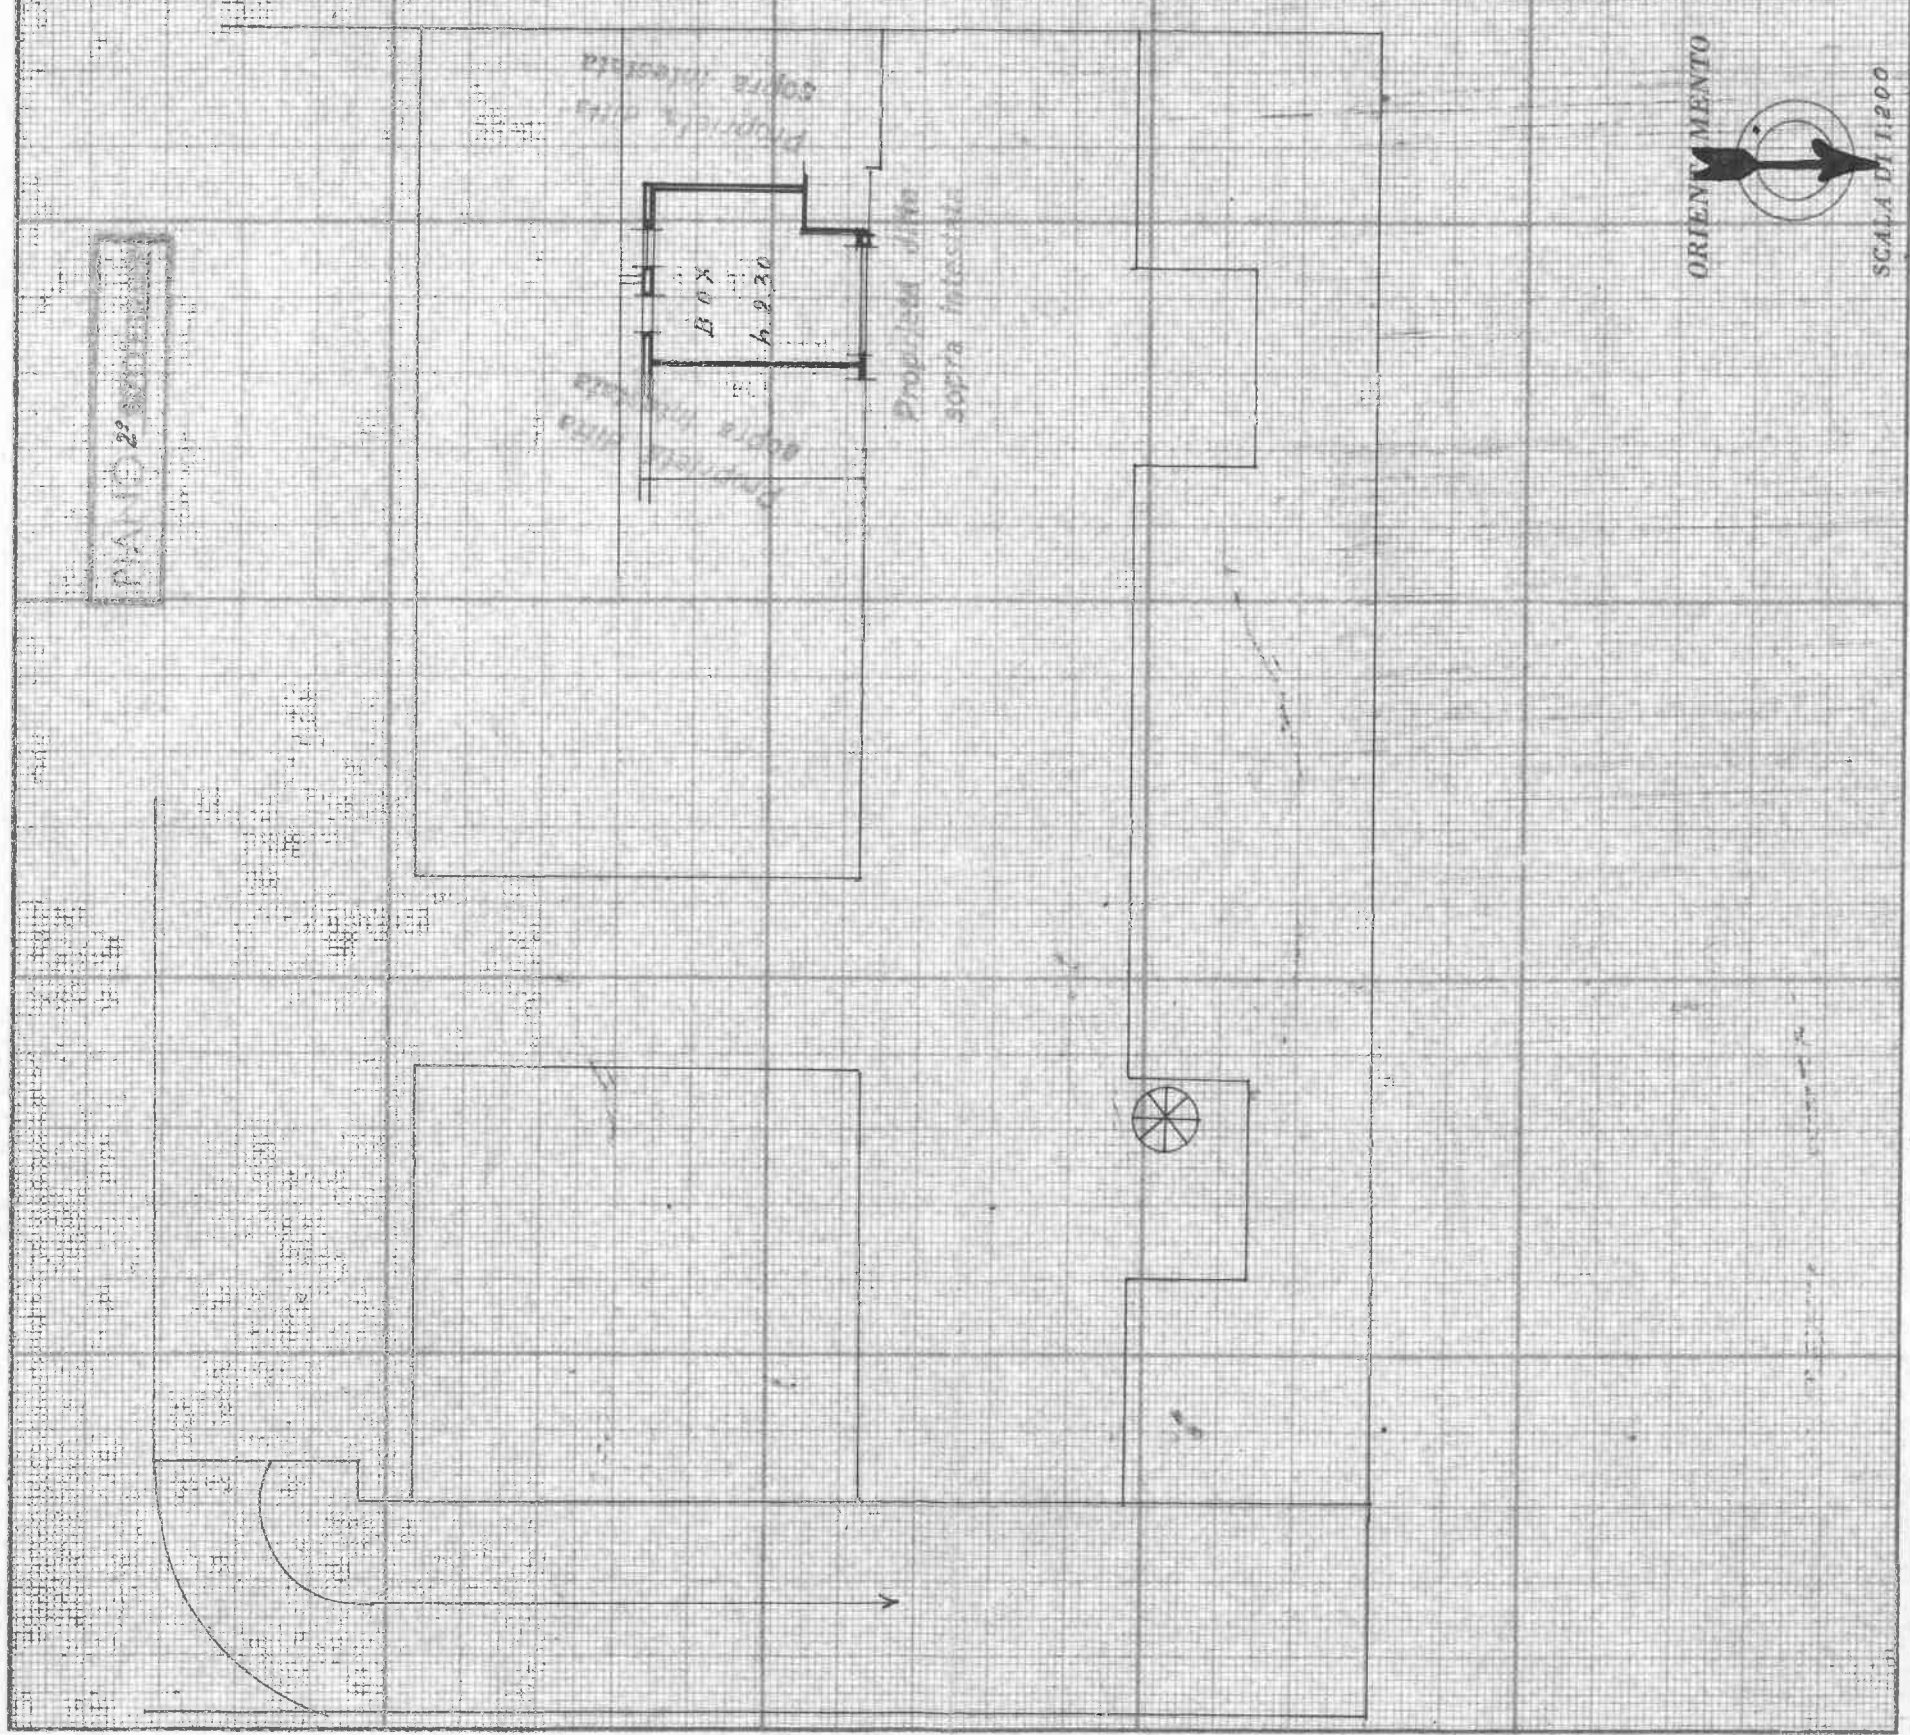

SPAZIO RISERVATO PER LE ANNOTAZIONI D'UFFICIO

DATA
PROT. N°

REGISTRATA IL 5 LUG. 1975 N. 28084

Compilata dal

(Titolo, nome, cognome ed ufficio)

Iscritto all'Albo de
della Provincia di

DATA 3.6.1975

Firma: de Stasio

