

MINISTERO DELLE FINANZE

DIREZIONE GENERALE DEL CATASTO E DEI SERVIZI TECNICI ERARIALI

Lire 100

NUOVO CATASTO EDILIZIO URBANO

(R. DECRETO-LEGGI 12 APRILE 1949, N. 631)


Planimetria dell'immobile situato nel Comune di MONTECALIA

Via Loc. FACCIU'

Ditta ROVIDA ENRICO nata a Milano il 12/6/1928 e Bro' Giannina nata a Milano il 26/2/1931

Allegata alla dichiarazione presentata all'Ufficio Tecnico Erariale di

GENOVA

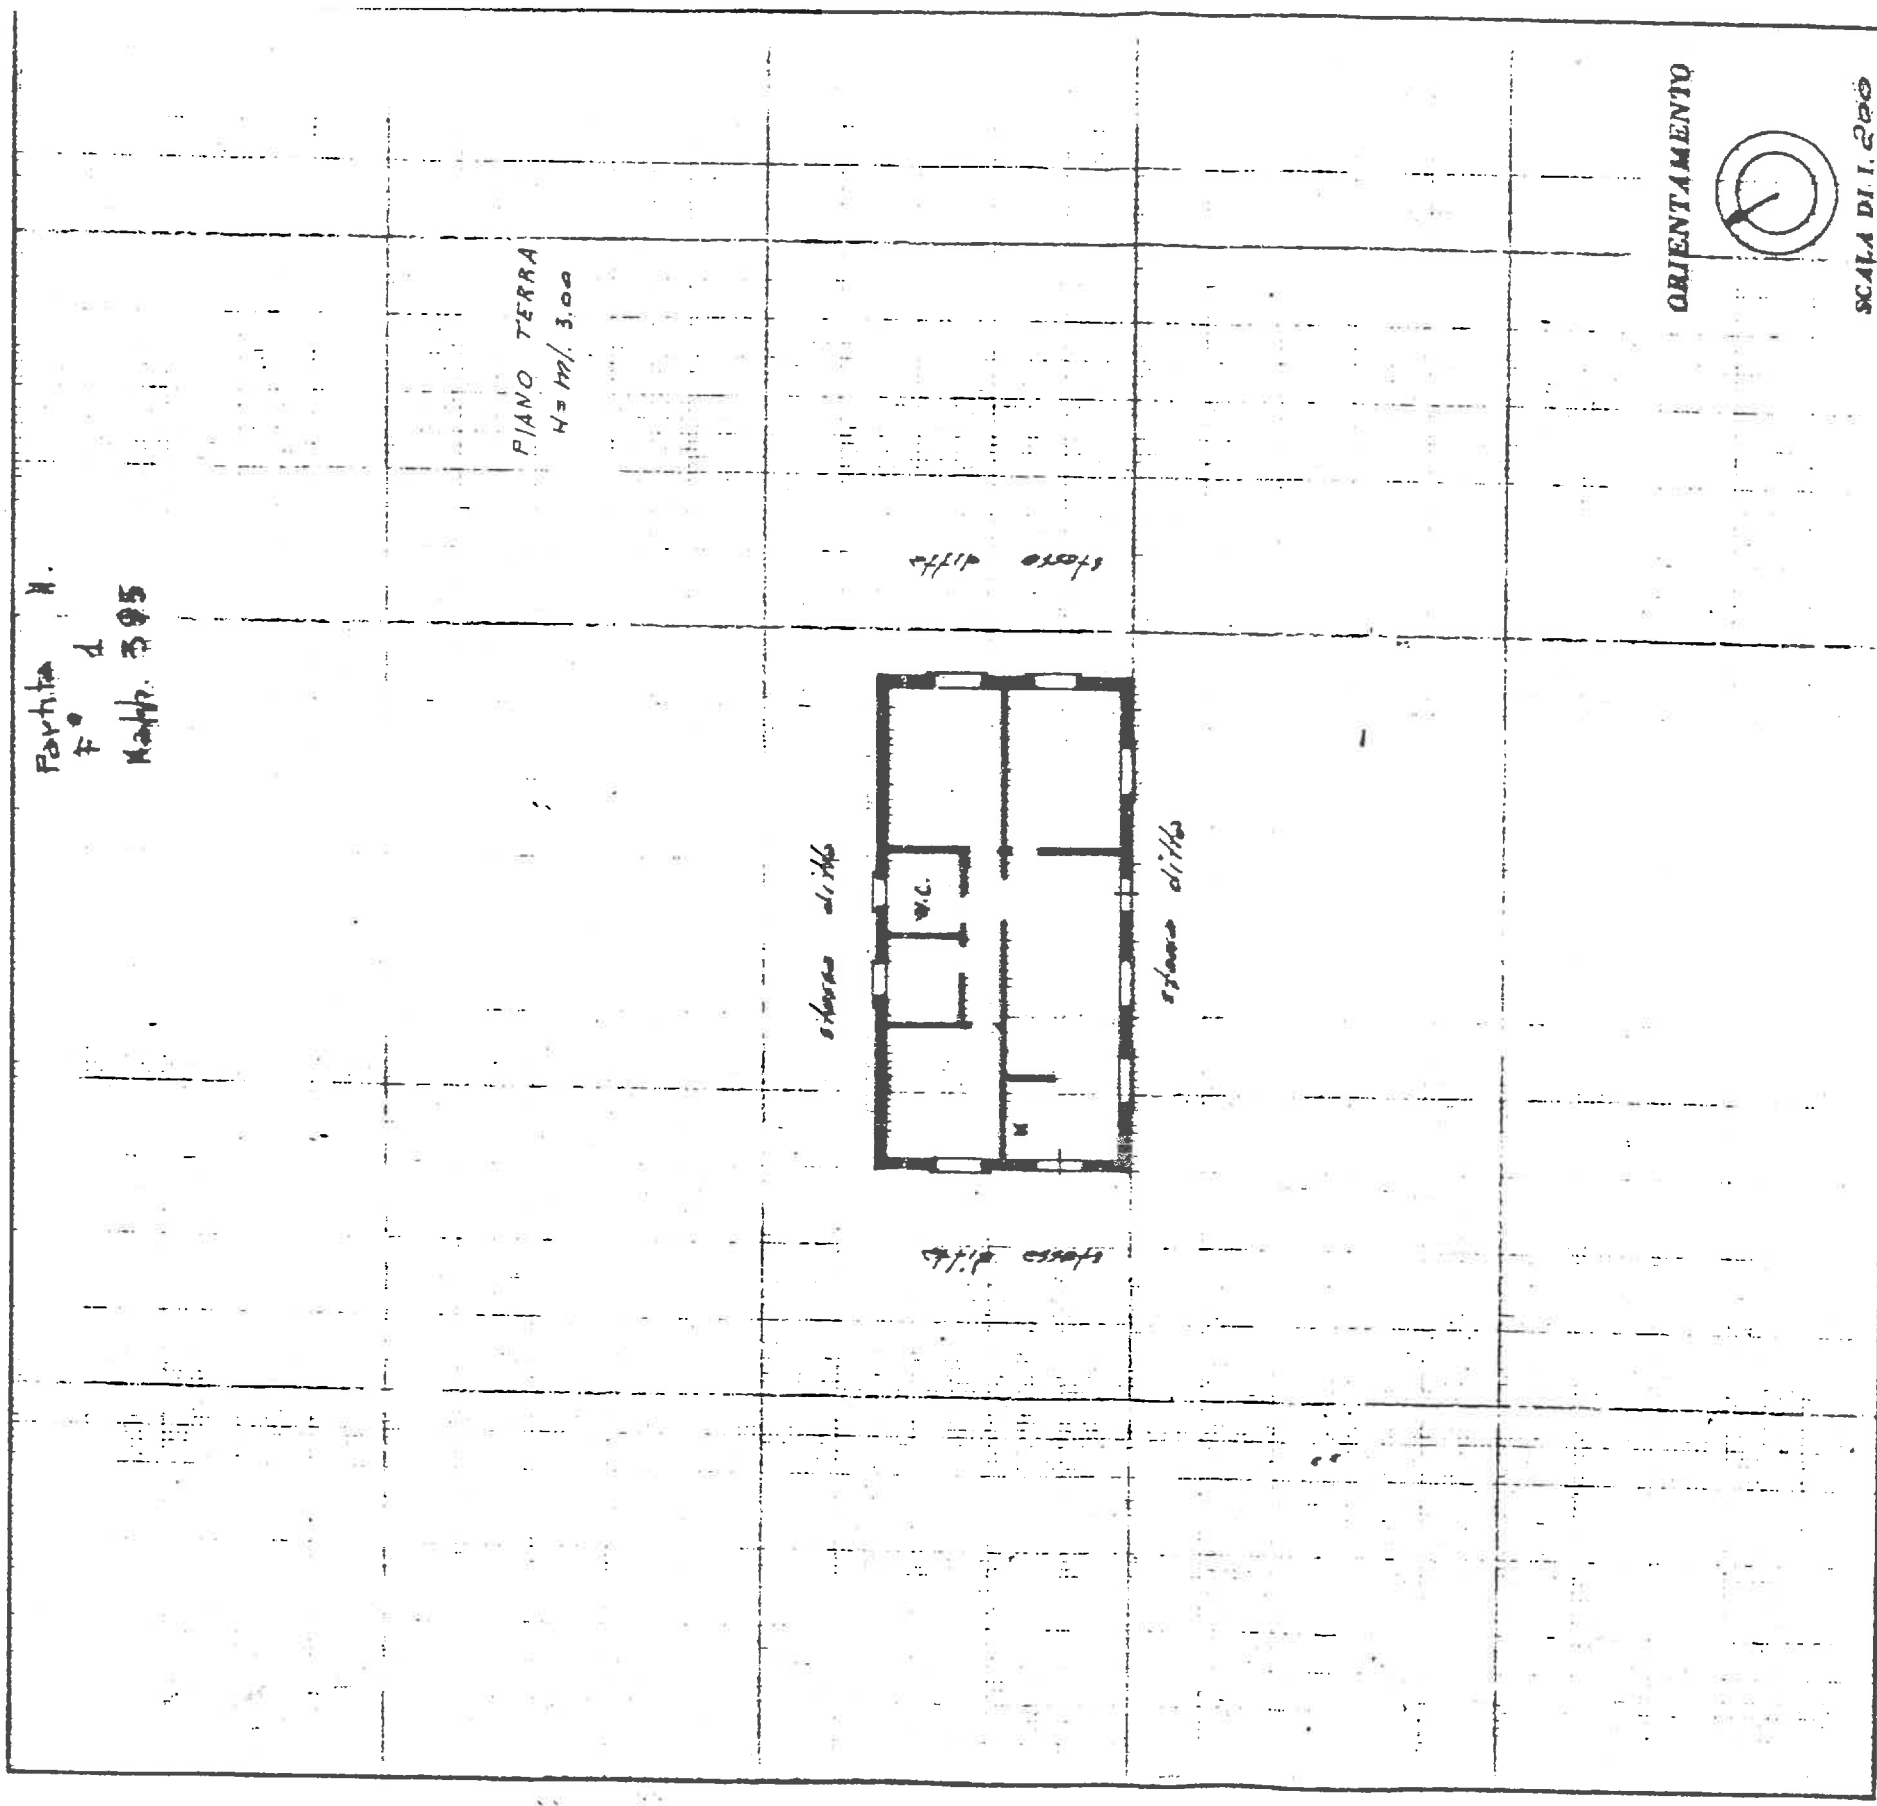

SPAZIO RISERVATO PER LE ANNOTAZIONI D'UFFICIO

DATA _____
 PROT. N° _____

Completata dal Geometra
(Firma e cognome del Geometra)
SCARPI ALBERTO

Iscritto all'Albo dei Geometri
 della Provincia di GENOVA
 DATA 30/3/1987
 Firma: Scarpì Alberto