



CORTILE INTERNO
VIALE MONTE NERO 48

PIANO TERRA

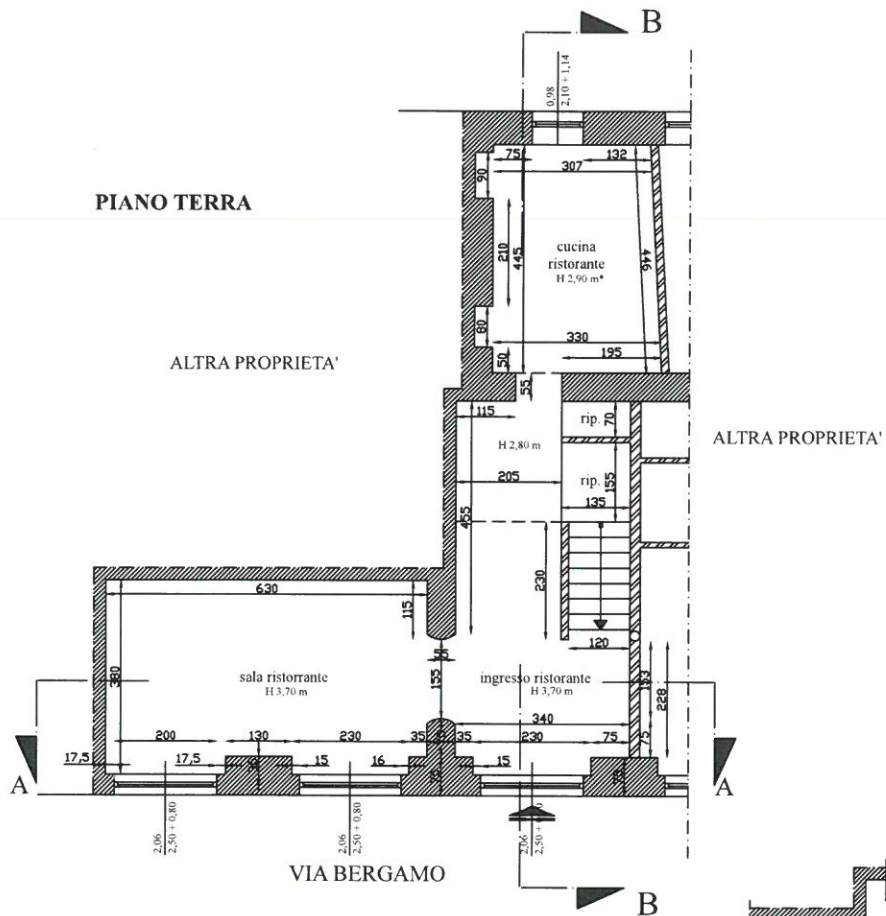

PIANO SEMINTERRATO

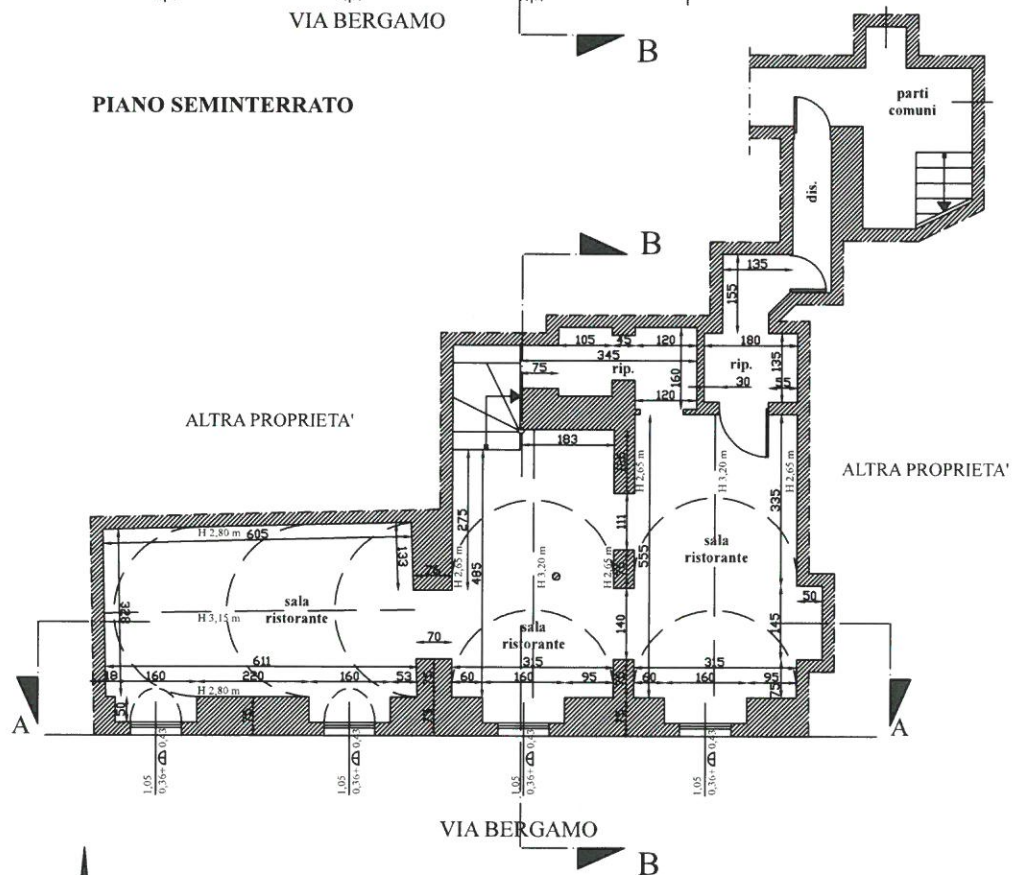

SEGNALAZIONE CERTIFICATA DI INIZIO ATTIVITÀ: SCIA
(art. 22, d.P.R. 6 giugno 2001, n. 380 - art. 19, 19-bis l. 7 agosto 1990, n. 241 - art. 5, 6 d.P.R. 7 settembre 2010, n. 160)

NEGOZIO: Fg. 440, Part. 400, Sub - 20134 Milano, Viale Monte Nero 38

PROPRIETARIO

PROGETTISTA

DATA
1 luglio 2019

Manutenzione straordinaria
Ricostruzione di tramezzature a
delimitazione del sub 723 di proprietà del
Sig.

TAVOLA

5


PIANTE PROGETTO - P.T. E.P.S.I

* altezza misurata all'intradosso del
contrsoffitto in cartongesso




CORTILE INTERNO
VIALE MONTE NERO 48

PIANO TERRA

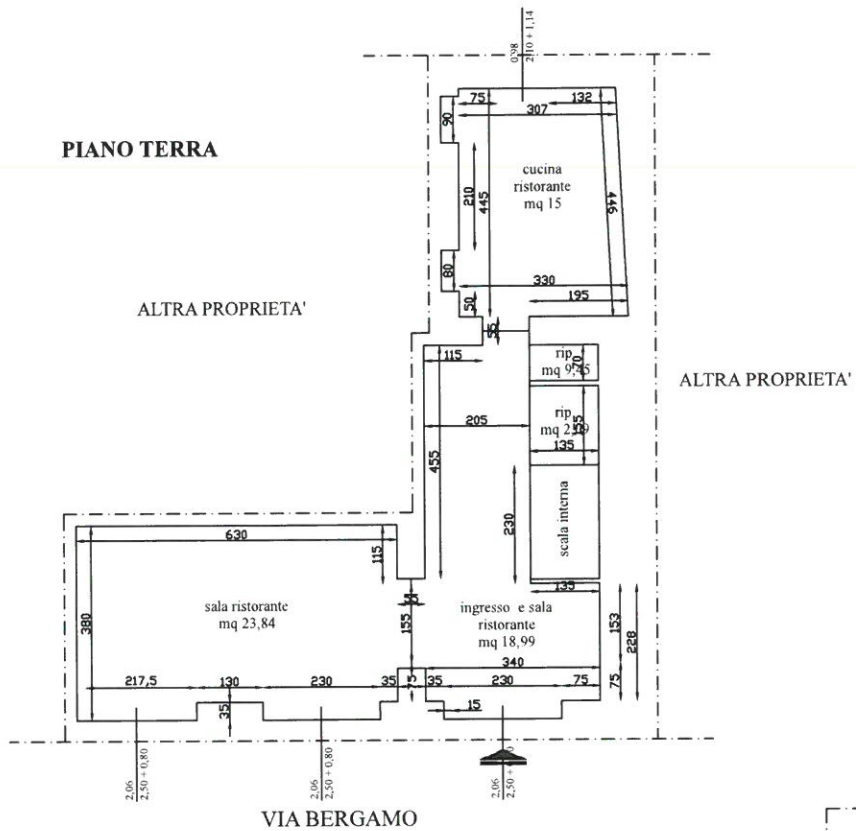

PIANO SEMINTERRATO

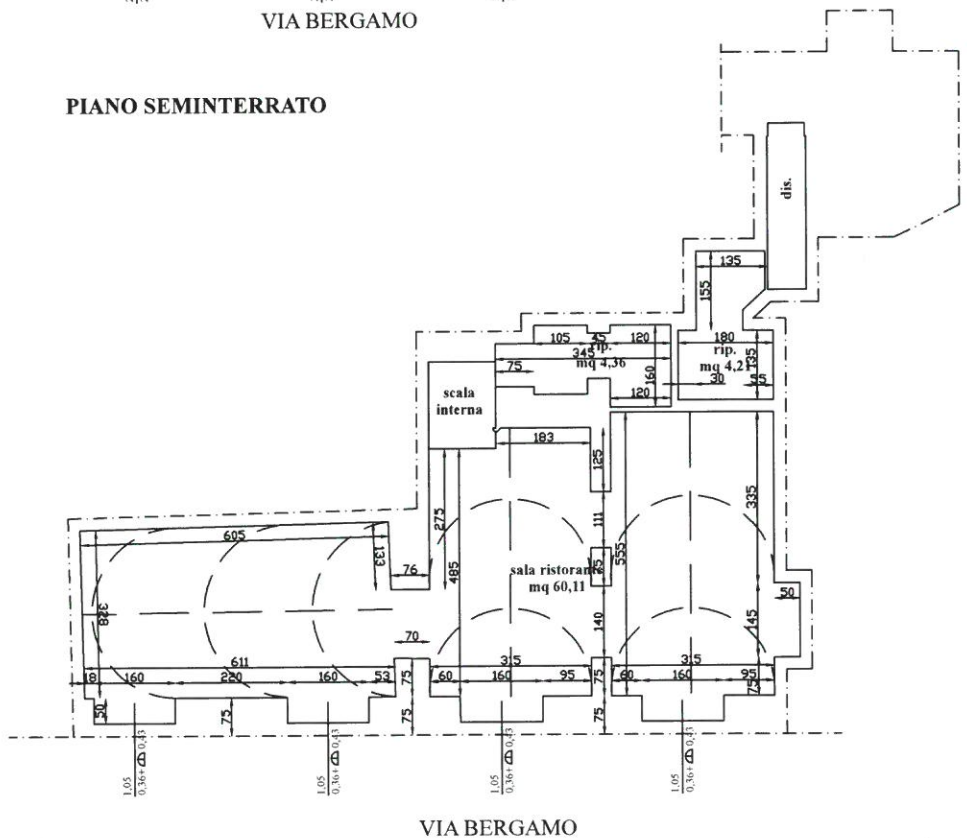

* altezza misurata all'intradosso del
controsoffitto in cartongesso



SEGNALAZIONE CERTIFICATA DI INIZIO ATTIVITÀ: SCIA
(art. 22, d.P.R. 6 giugno 2001, n. 380 - art. 19, 19-bis l. 7 agosto 1990, n. 241 - art. 5, 6 d.P.R. 7 settembre 2010, n. 160)

NEGOZIO: Fg. 440, Part. 400, Sut - 20134 Milano, Viale Monte Nero 38

PROPRIETARIO PROGETTISTA

DATA
Luglio 2019

SCALA
1:100

Mantenzione straordinaria
Ricostruzione di tramezzature a
delimitazione del sub 723 di proprietà del
Sig.

DESTINAZIONI D'USO DEI LOCALI - P.T. E P.S.I

TAVOLA
6