

**Agenzia delle Entrate
CATASTO FABBRICATI
Ufficio Provinciale di
Milano**

Dichiarazione protocollo n. MI0012978 del 12/01/2023

Comune di Milano

Via Nago

civ. 14

Identificativi Catastali:

Sezione:

Foglio: 215

Particella: 168

Subalterno: 2

Compilata da:

Valenti Mario

Iscritto all'albo:

Ingegneri

Prov. Milano

N. 14769





Planimetria

Scheda n. 1

Scala 1:200

PIANO PRIMO
H.= 2.90 m

PIANO TERRA
H.= 2.90 m

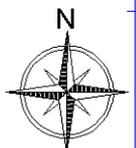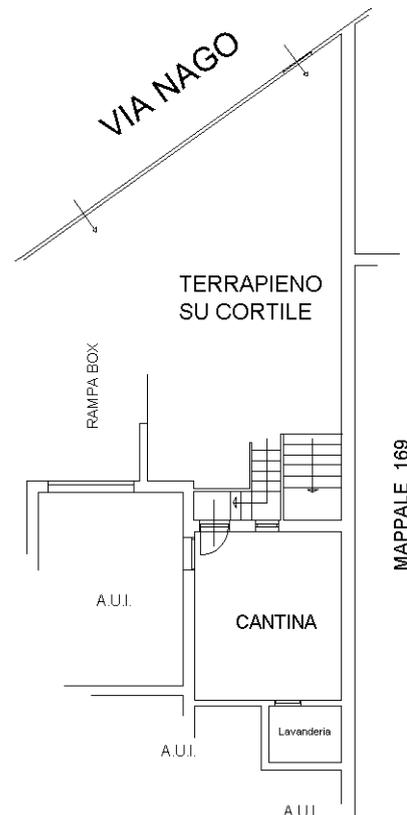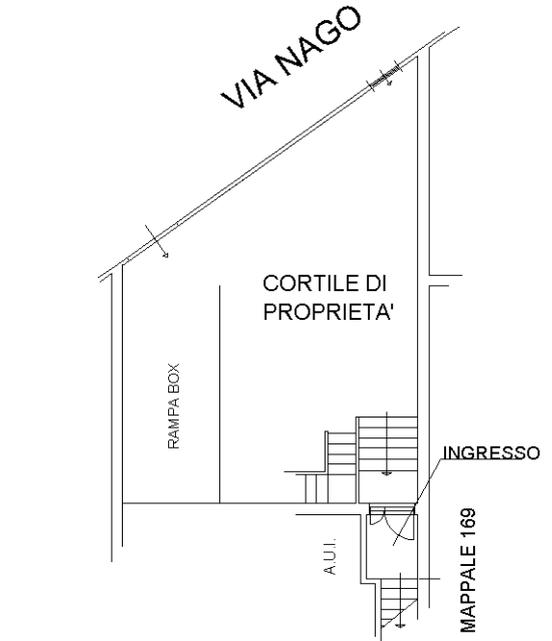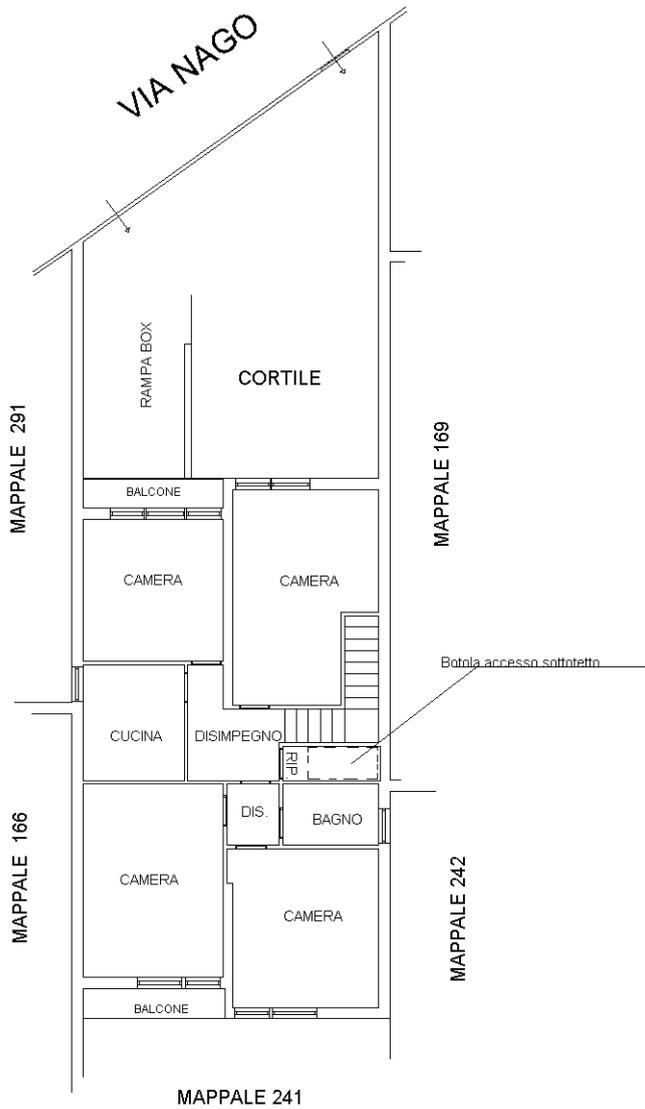

Ultima planimetria in atti