

Agenzia del Territorio
CATASTO FABBRICATI
Ufficio Provinciale di
Milano

Dichiarazione protocollo n. MI0183270 del 16/03/2012

Planimetria di u.i.u. in Comune di Milano

Via Giacomo Watt

civ. 11

Identificativi Catastali:

Sezione:

Foglio: 544

Particella: 604

Subalterno: 705

Compilata da:

Reali Egidio

Iscritto all'albo:

Geometri

Prov. Pavia


N. 2635

Scheda n. 1

Scala 1:200

PIANO SECONDO

h. 2,70

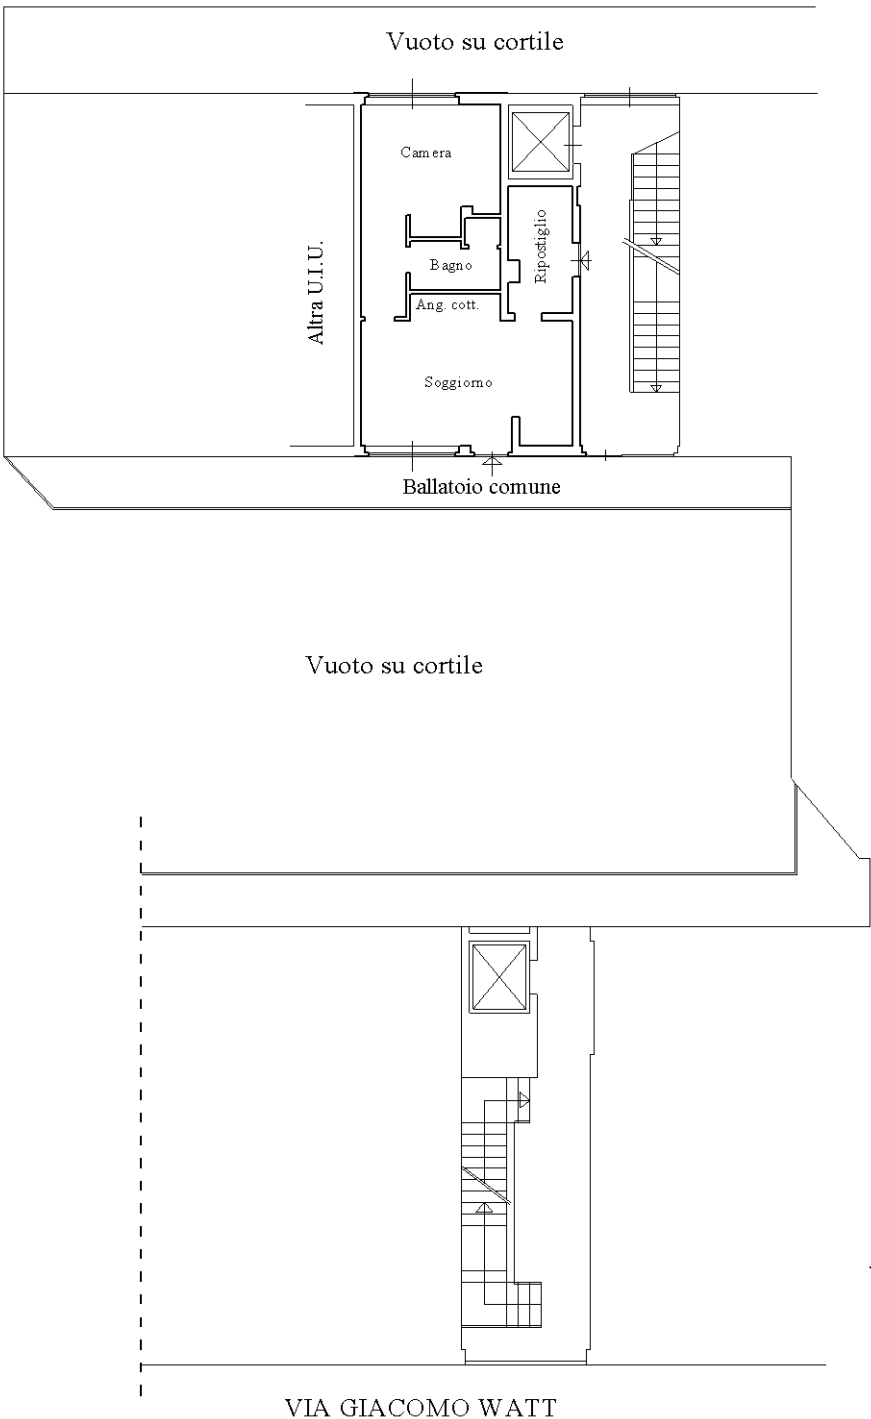

Ultima planimetria in atti