

MODULARIO
F. rig. rend. 497




MINISTERO DELLE FINANZE
DIREZIONE GENERALE DEL CATASTO E DEI SS.TT.EE.
CATASTO EDILIZIO URBANO (RDL 13-4-1939, n. 652)

MOD. **BN** (CEU)


LIRE
500

Planimetria di u.i.u. in Comune di MILANO..... via F. BUSONI..... civ. 3.....

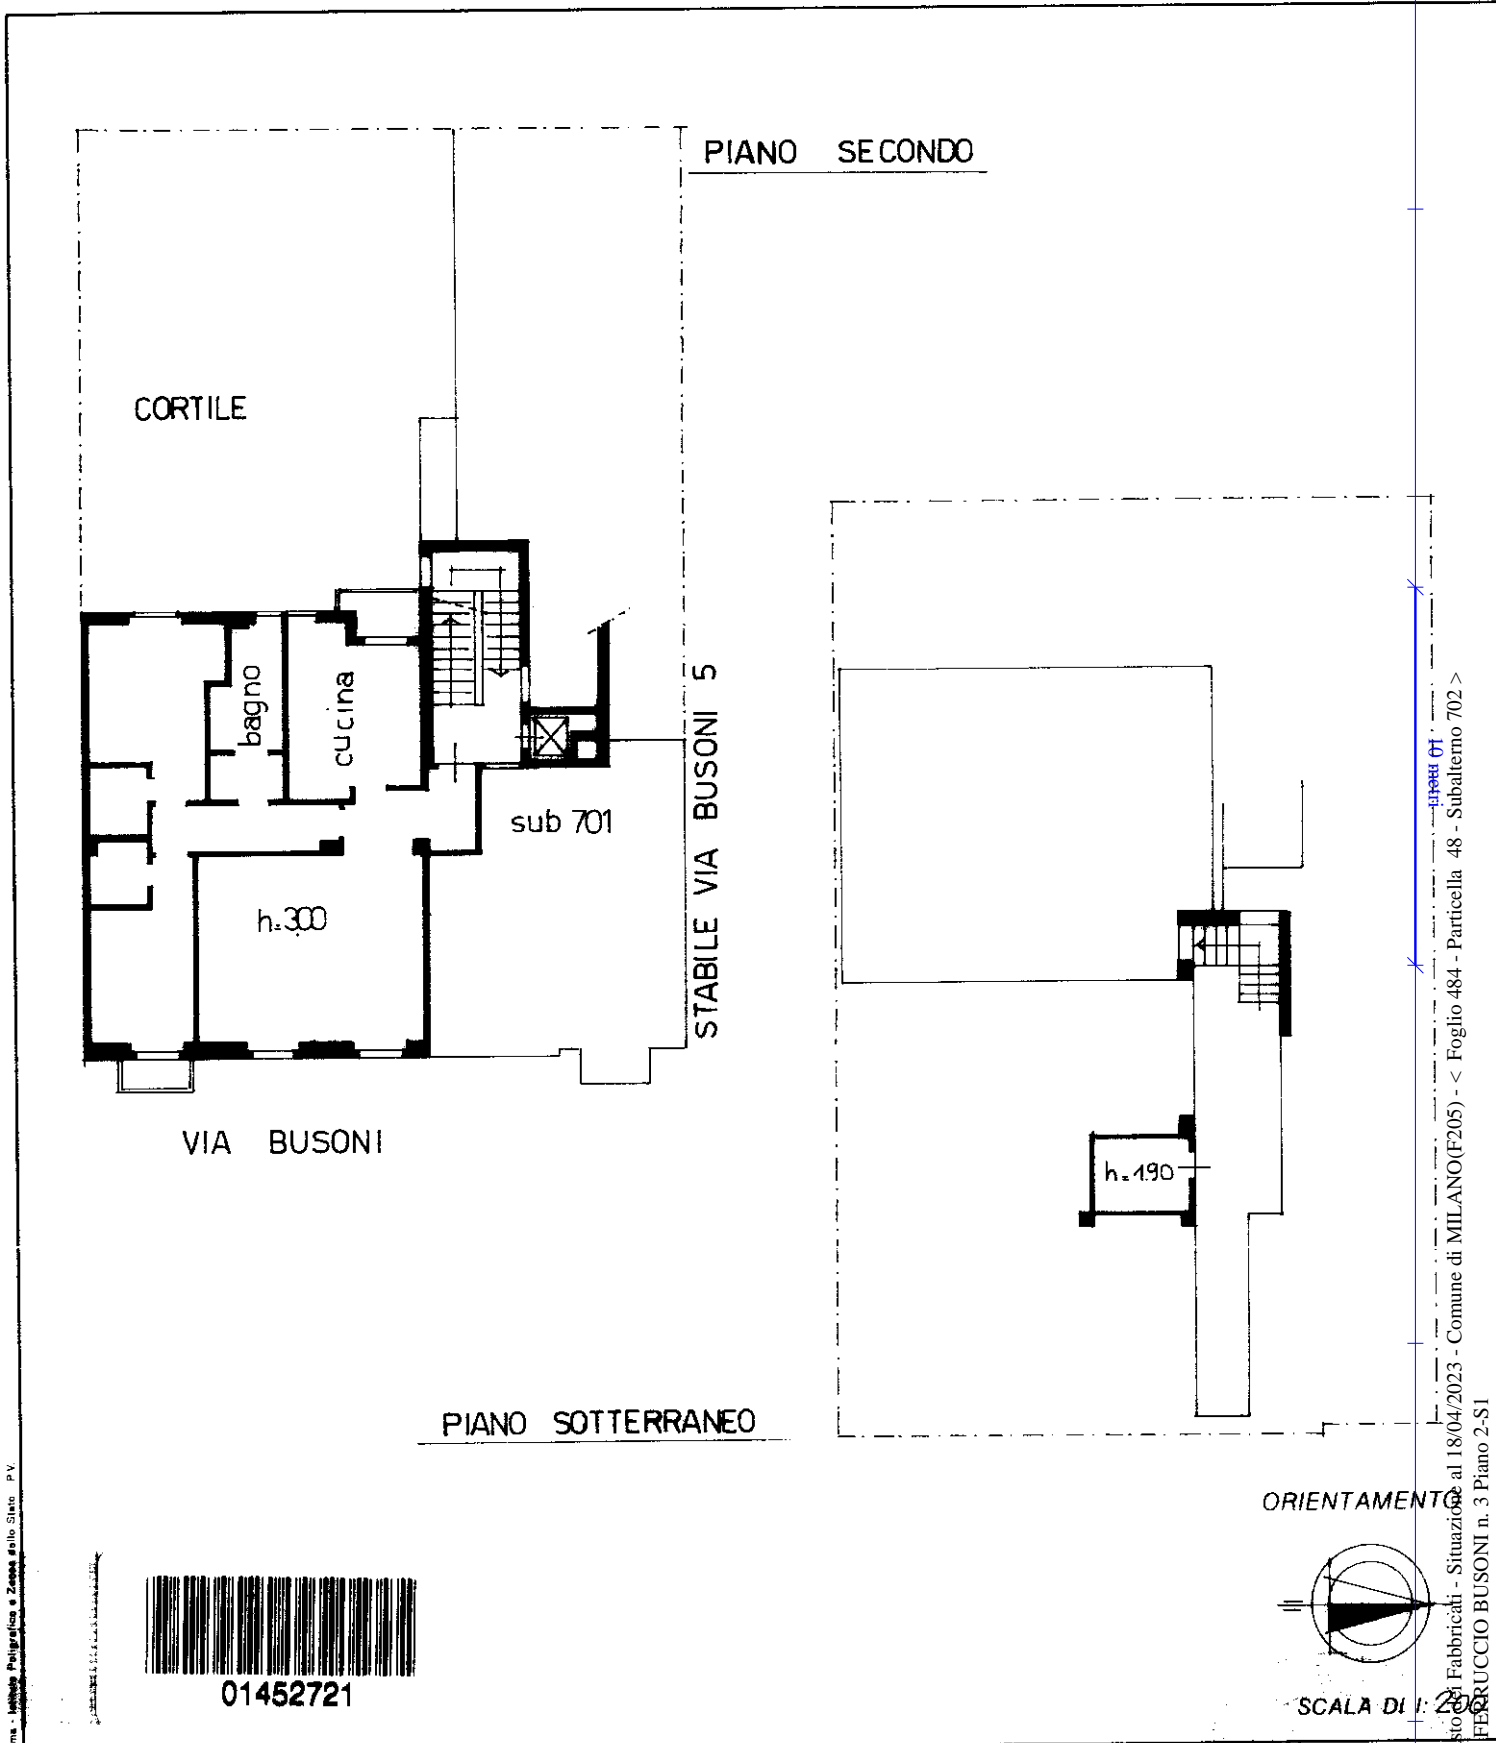

01452721

ORIENTAMENTO

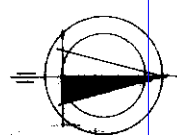

SCALA DI 1:200

Catasto di Fabbricati - Situazione al 18/04/2023 - Comune di MILANO(F205) - < Foglio 484 - Particella 48 - Subalterno 702 >
VIA FERUCCIO BUSONI n. 3 Piano 2-S1

Ultima planimetria in atti
 Dichiarazione di N.C.
 Denuncia di variazione
 Data presentazione: 13/01/1998 - Data: 18/04/2023 - n. T64151 - Richiedente: MRTVCN79T21F205X
 Totale schede: 1
 Identificativi catastali
 F. 484
 n. 40 sub. 702

Compilata dal ARCHITETTO
 (Titolo, cognome e nome)
MATTAROZZI EMANUELA
 iscritta all'albo degli ARCHITETTI
 della provincia di MILANO n. 8064
 data Firma Mattarozzi

RISERVATO ALL'UFFICIO

Roma - Istituto Poligrafico e Zecca dello Stato - P.V.