


MODULARIO  
F. rig. rend. 487



MINISTERO DELLE FINANZE  
DIREZIONE GENERALE DEL CATASTO E DEI SS.TT.EE.  
**CATASTO EDILIZIO URBANO** (RDL 13-4-1939, n. 652)

MOD. BN (CEU)

Planimetria di u.i.u. in Comune di MILANO via Santa Marcellina civ. 4

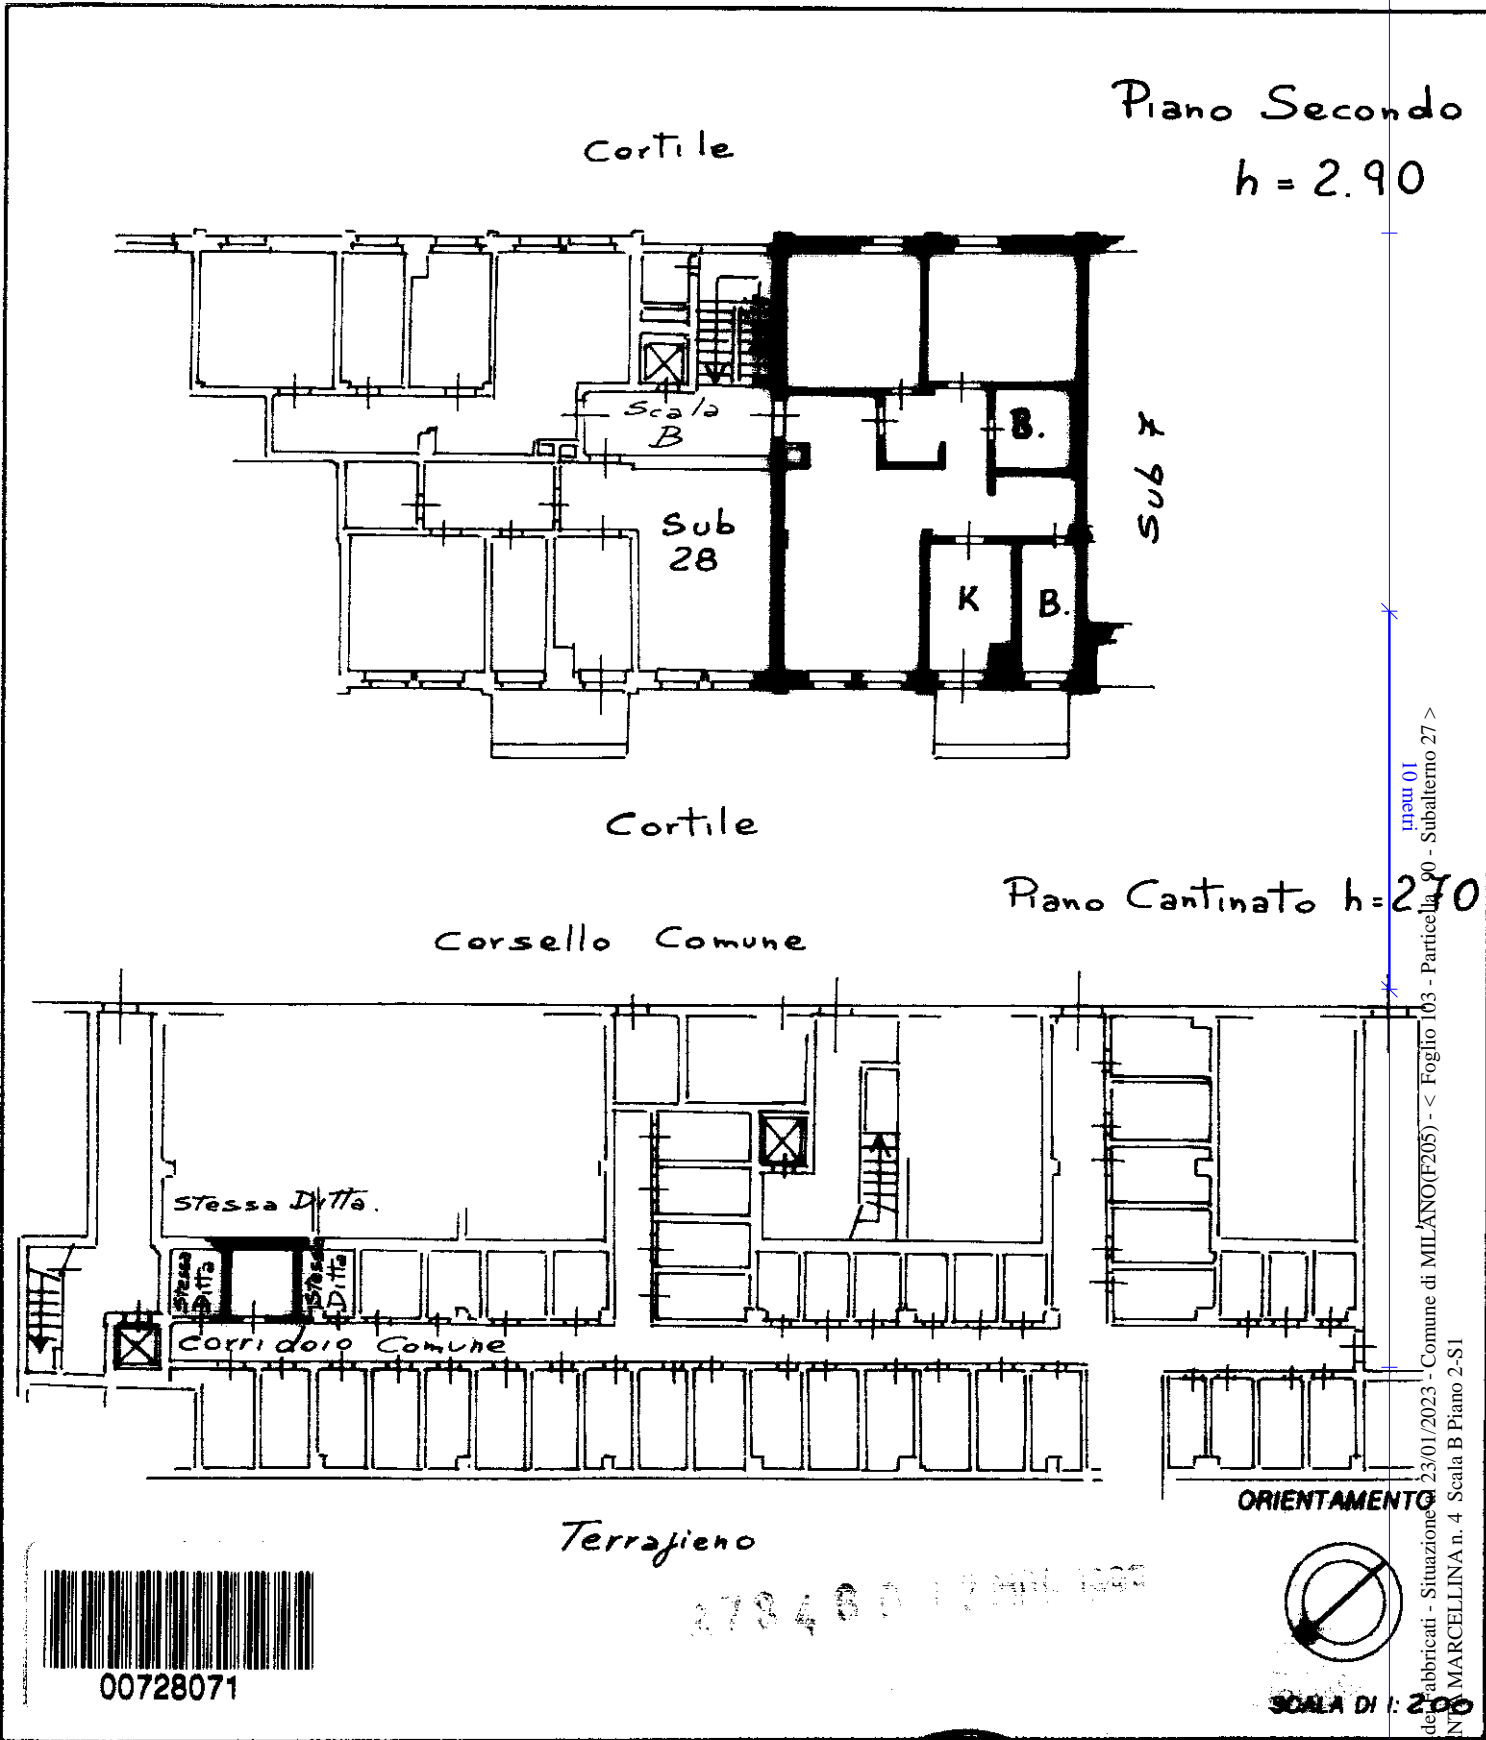


Catasto degli abbricati - Situazione - 23/01/2023 - Comune di MILANO(F205) - < Foglio 103 - Particella 90 - Subalterno 27 >  
mapa 01  
VIA SANTA MARCELLINA n. 4 - Scala B Piano 2-S1



00728071

Dichiarazione di N.C.   
Denuncia di variazione

Compilate da GEOM. CONSONNI  
(Titolo, cognome e nome)  
CARLO

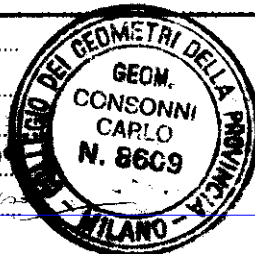

RISERVATO ALL'UFFICIO

Ultima planimetria in atti

Identificativi catastali

Data presentazione: 12/05/1999 - Data: 23/01/2023 - n. T294273 - Richiedente: PRCRCN60T04I164R

Totale schede: 1 - 90 sub. 27 - della provincia di MILANO - 860

Identificativo catastale: A4(216297) - Ufficio stampa catastale: A4(210x297)

Iscritto all'albo de GEOMETRI  
MILANO - 860  
data \_\_\_\_\_ Firma \_\_\_\_\_