

Agenzia delle Entrate
CATASTO FABBRICATI
Ufficio Provinciale di
Milano

Dichiarazione protocollo n. MI0226475 del 04/09/2020

Comune di Milano

Piazzale Ferdinando Martini

civ. 1

Identificativi Catastali:

Sezione:

Foglio: 482

Particella: 27

Subalterno: 706

Compilata da:

Martino Vincenzo

Iscritto all'albo:
Geometri

Prov. Milano


N. 10207

Planimetria

Scheda n. 1

Scala 1:200

PIANO PRIMO h= 2,75

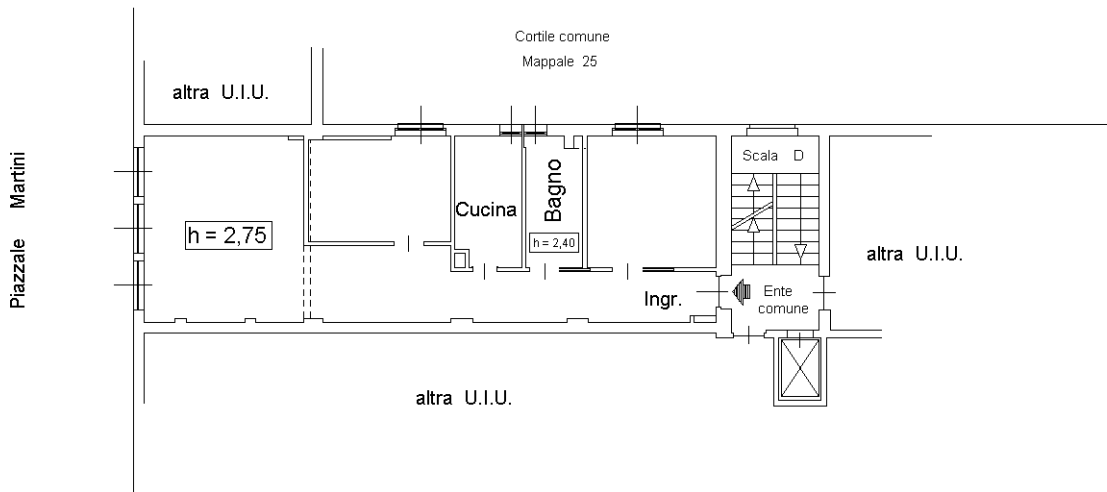

Ultima planimetria in atti