

Lire 20

NUOVO CATASTO EDILIZIO URBANO


(R. DECRETO-LEGGE 13 APRILE 1939, N. 652)

Planimetria dell'immobile situato nel Comune di Milano Via Vallanze 84

Ditta Colombo-^{Leon}Ittare n. a Legnano il 6.8.1948

Allegata alla dichiarazione presentata all'Ufficio Tecnico Erariale di Milano

scheda M n. 0150048

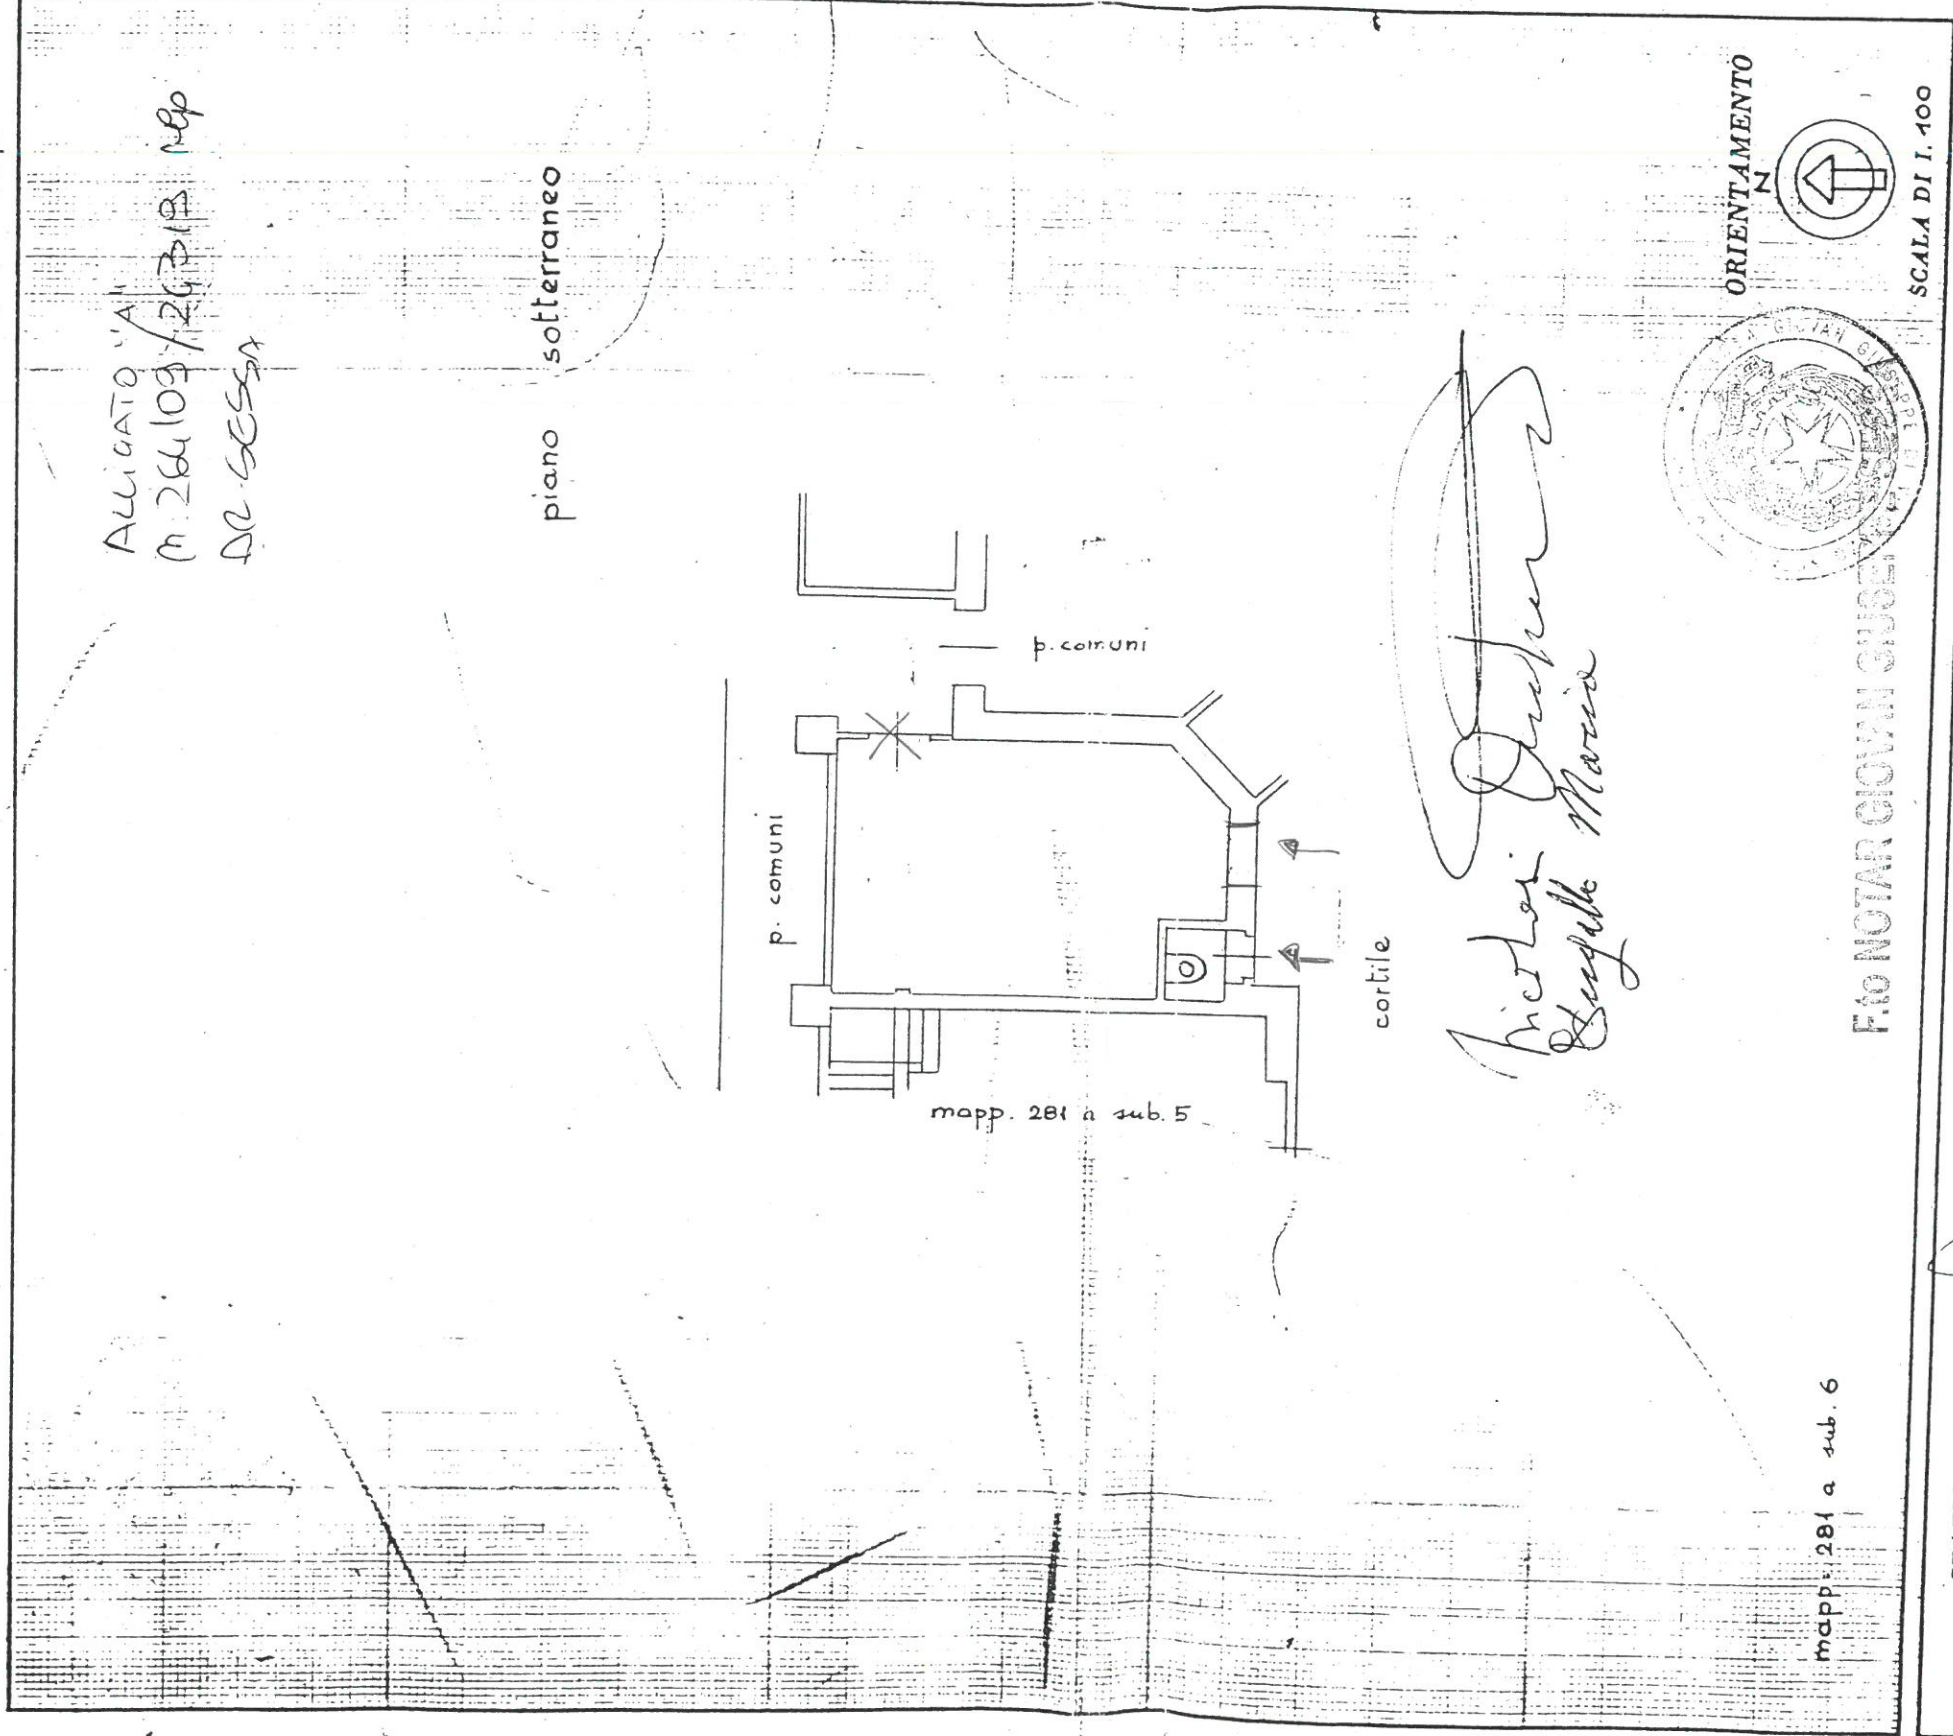

SPAZIO RISERVATO PER LE ANNOTAZIONI D'UFFICIO

DATA 7 FEB. 1966

PROT. N.º 994

PTA 1831388

Foglio 275

MAPPALE 585

SUB 702

Compilata dal p.e. Gornati Carlo
(Titolo, nome e cognome del tecnico)

Iscritto all'Albo dei periti edili

della Provincia di Milano

DATA 3.2.1966

Firma: p.e. Gornati Carlo