

**Agenzia del Territorio
CATASTO FABBRICATI
Ufficio Provinciale di
Milano**

Dichiarazione protocollo n. MI0128399 del 19/02/2007

Planimetria di u.i.u. in Comune di Milano

Via Decemviri

civ. 6

Identificativi Catastali:

Sezione:

Foglio: 444

Particella: 36

Subalterno: 704

Compilata da:

Piazzano Andrea

Iscritto all'albo:

Geometri


Prov. Novara

N. 2565

Scheda n. 1

Scala 1:200

**PIANO SECONDO
(SOTTOTETTO)**

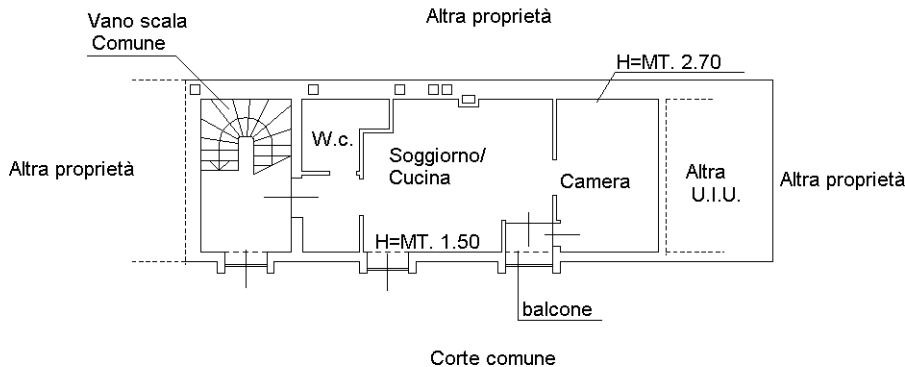

Ultima planimetria in atti