

Agenzia delle Entrate
CATASTO FABBRICATI
Ufficio Provinciale di
Como

Dichiarazione protocollo n. _____ del _____
Planimetria di u.i.u. in Comune di Carlazzo
Via Rosoledo

civ. 11

Identificativi Catastali:

Sezione: CAR

Foglio: 10

Particella: 6204

Subalterno:

Compilata da
Fraquelli Pierluigi


Iscritto al
Geometri
Fraquelli
PIERLUIGI

Prov. Como
n. 2057


N. 2057

Sheda n. 1


Scala 1:200

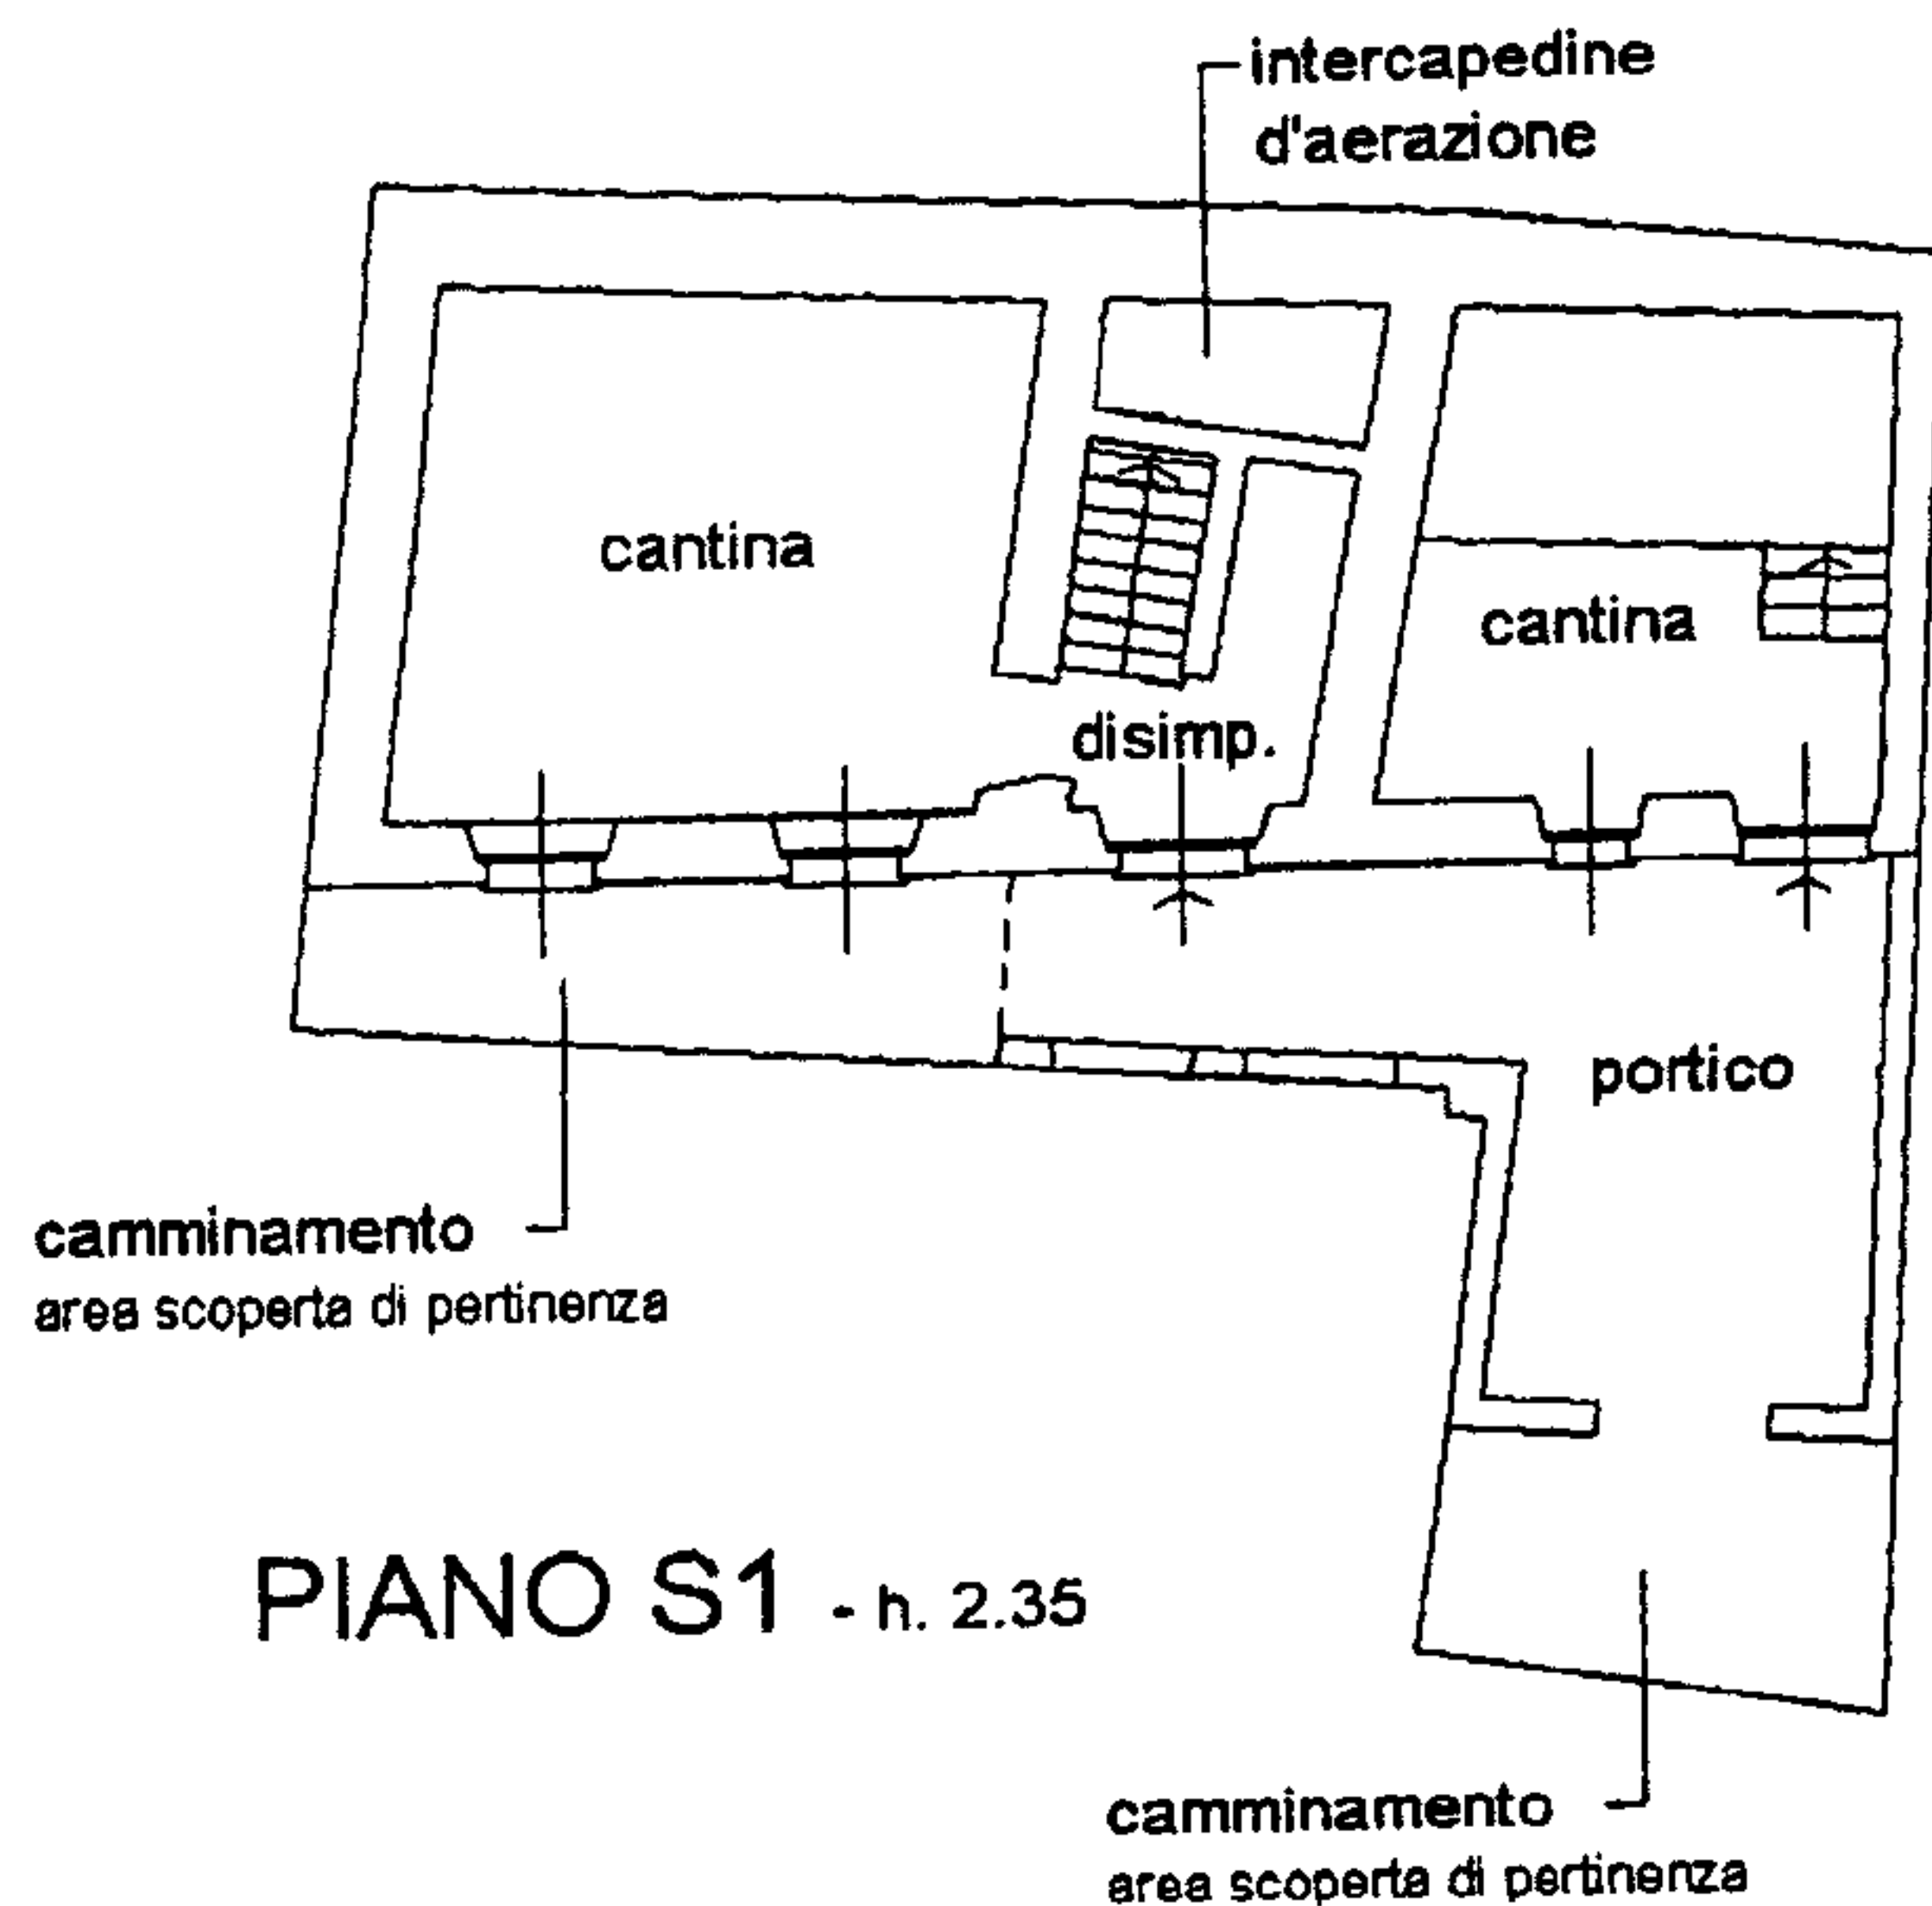

PIANO S1 - h. 2.35

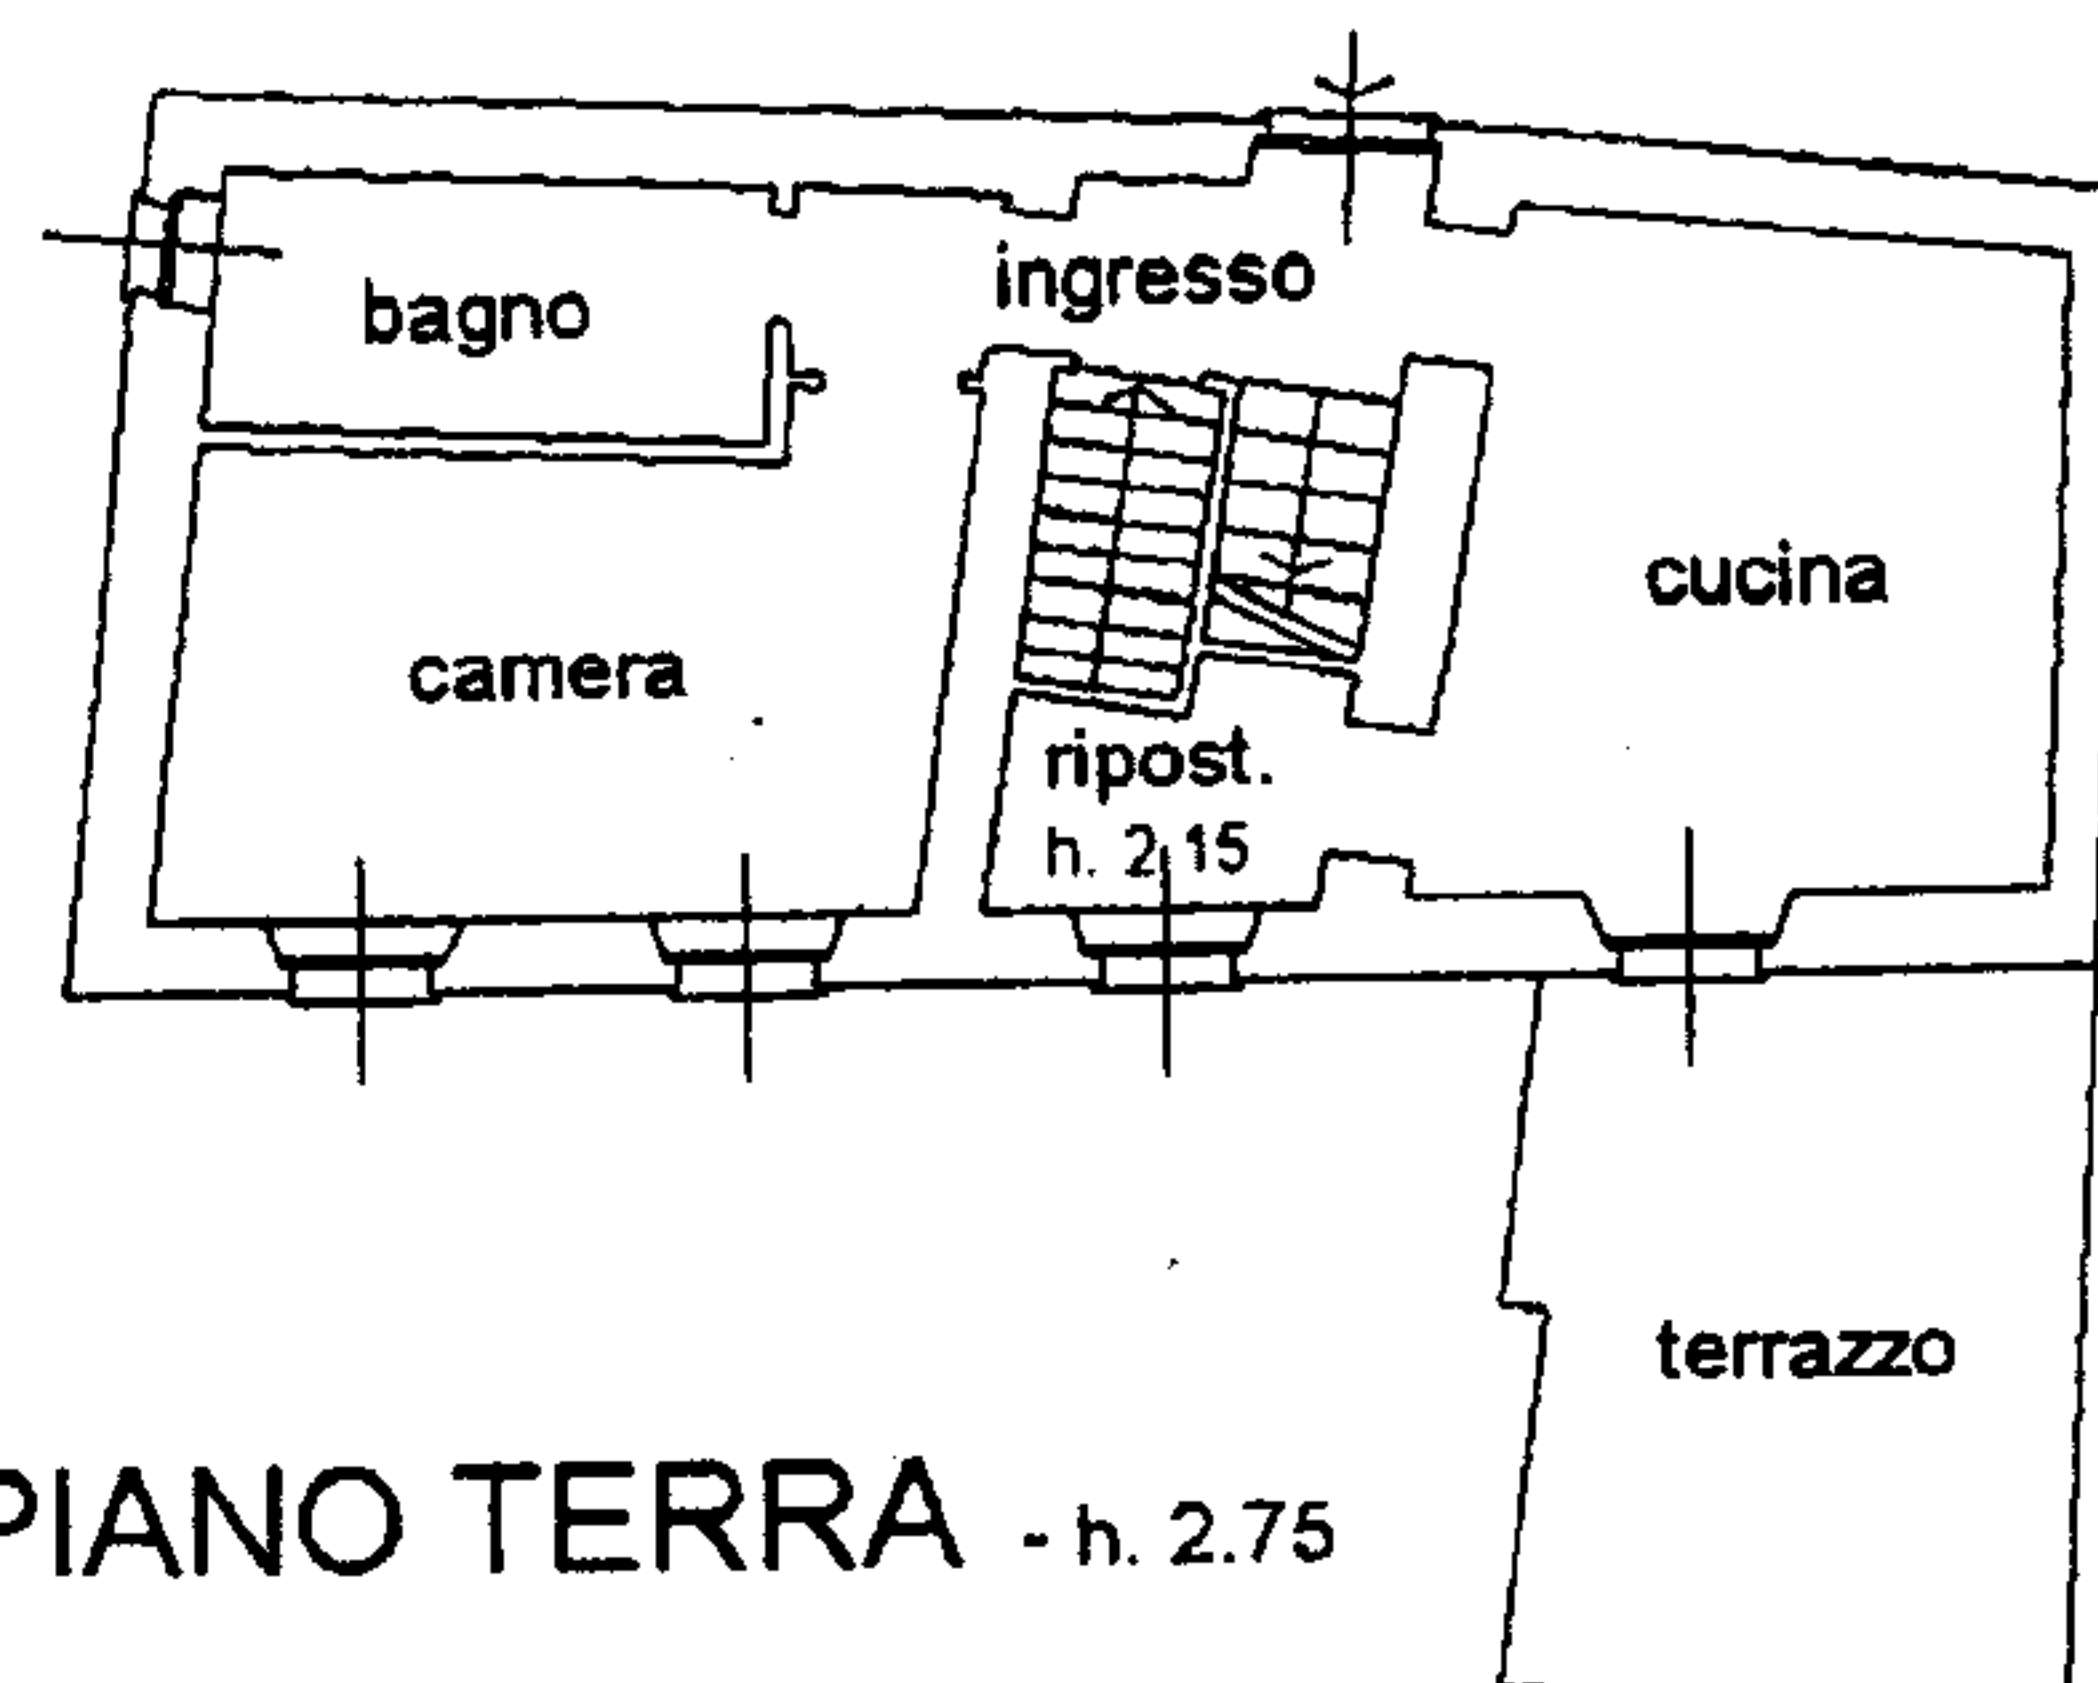

PIANO TERRA - h. 2.75

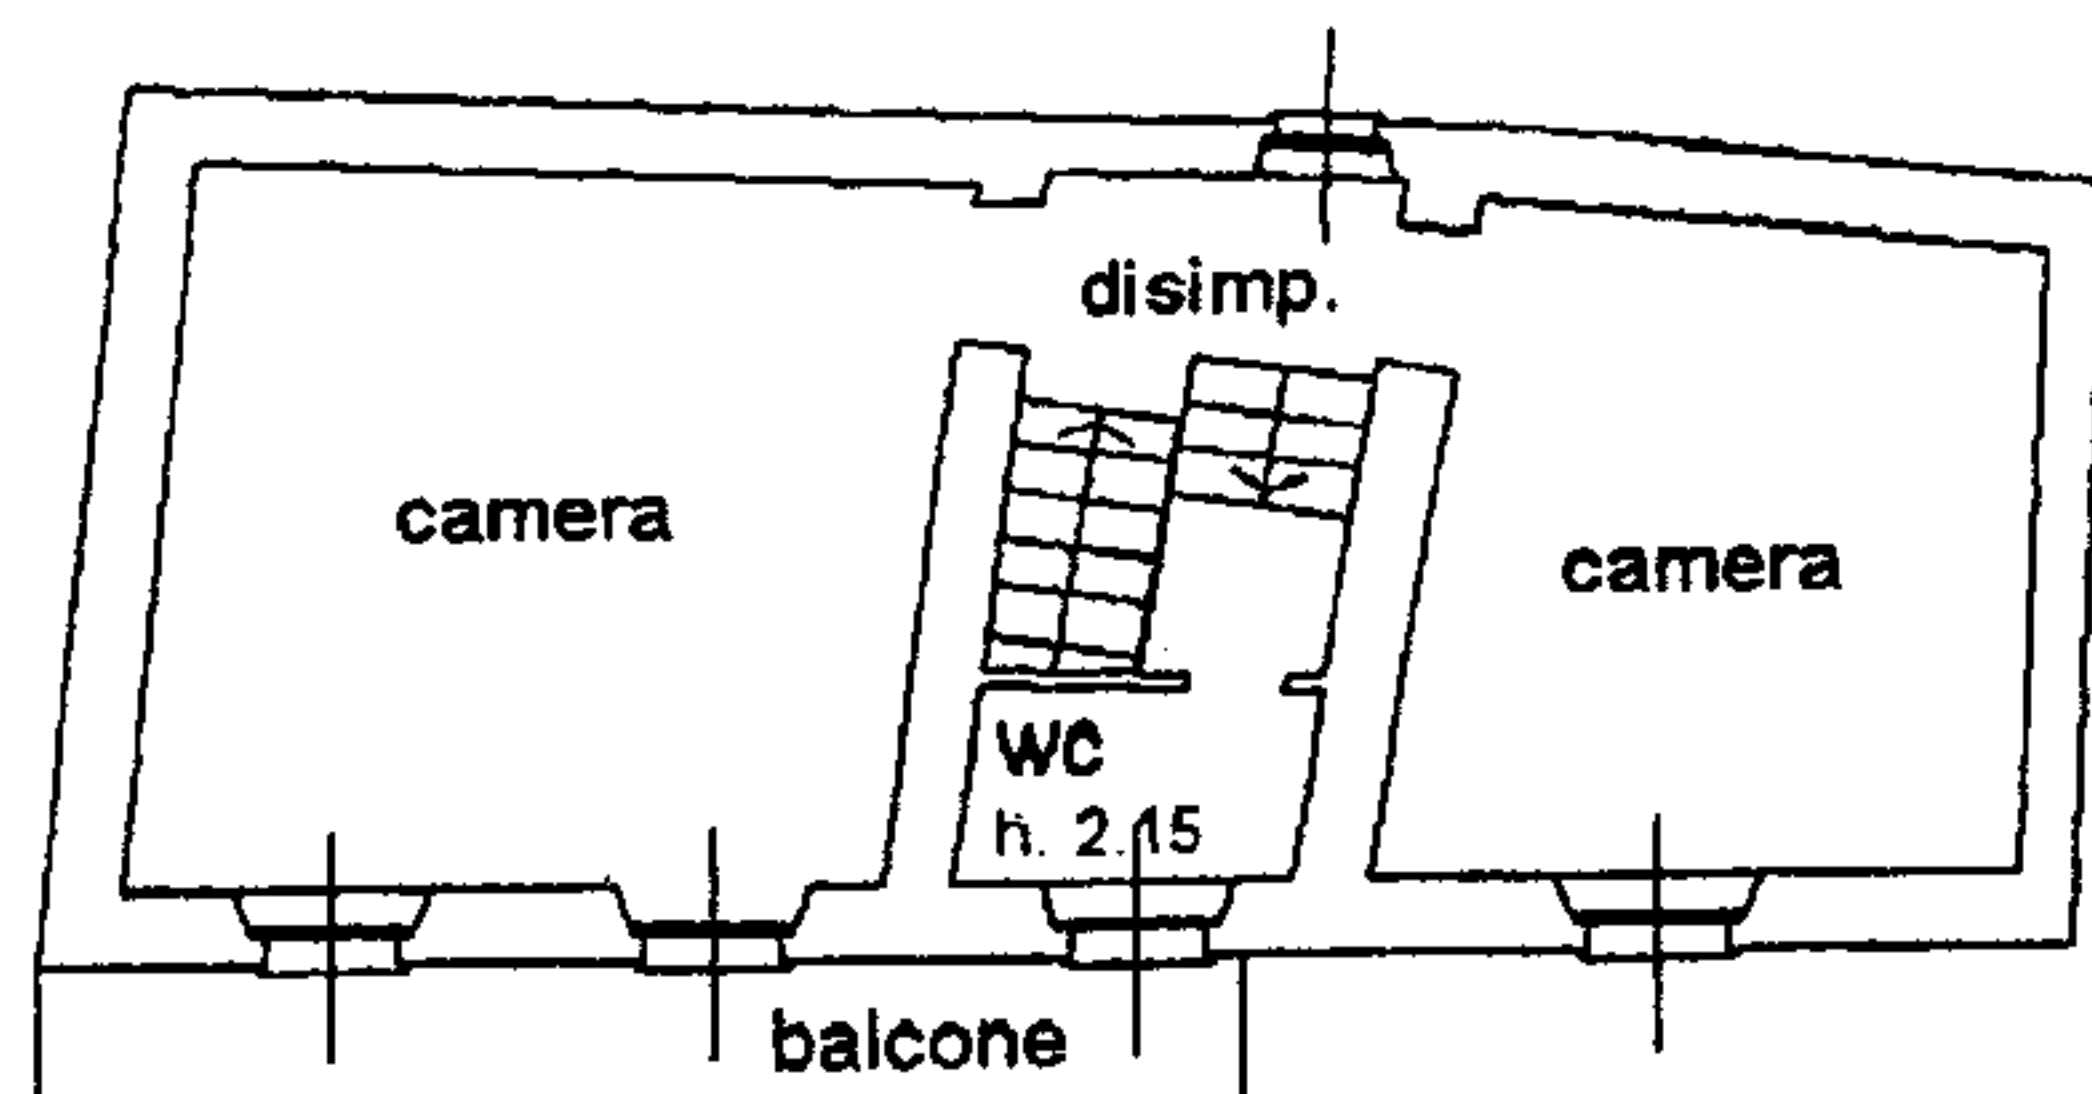

PIANO PRIMO - h. 2.85

