


Dichiarazione protocollo n.	del	
Comune di Milano	MI0088922	31/03/2021
Via Rodolfo Carabelli	civ. 6	
Identificativi Catastali:	Compilata da: Disingrini Claudio	
Sezione:	Iscritto all'albo: Geometri	
Foglio: 531	Prov. Lodi	
Particella: 157	N. 517	
Subalterno: 711		

Planimetria
Scheda n. 1 Scala 1:200

PIANO PRIMO

H=2.95m

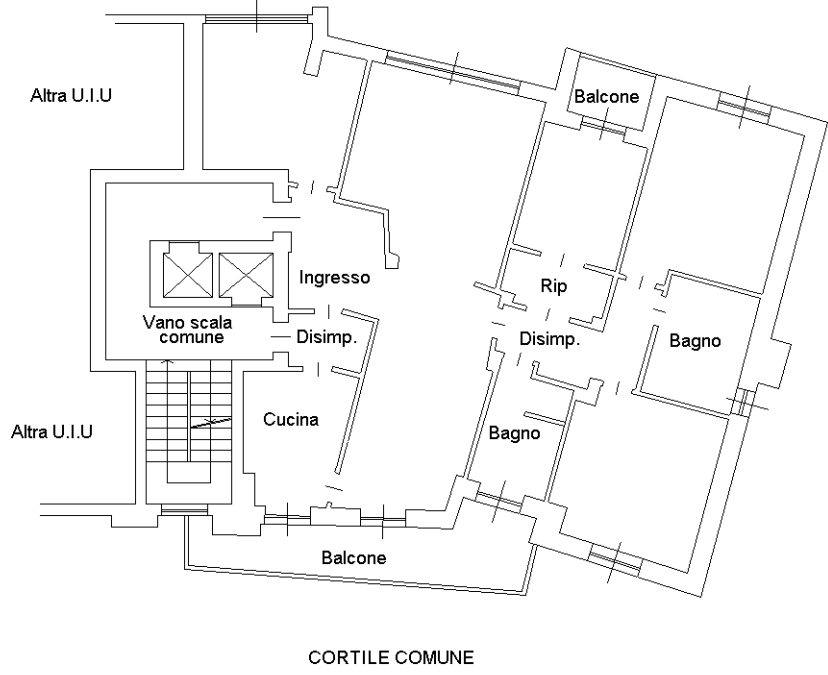

10 metri

NORD

