

Agenzia delle Entrate
CATASTO FABBRICATI
Ufficio Provinciale di
Milano

Dichiarazione protocollo n. MI0454427 del 16/11/2022

Comune di Milano

Via Luigi Resnati

civ. 10/B

Identificativi Catastali:

Sezione:

Foglio: 483

Particella: 104

Subalterno: 705

Compilata da:

Martino Vincenzo

Iscritto all'albo:

Geometri

Prov. Milano


N. 10207

Planimetria

Scheda n. 1

Scala 1:200

PIANO TERZO (SOTTOTETTO)

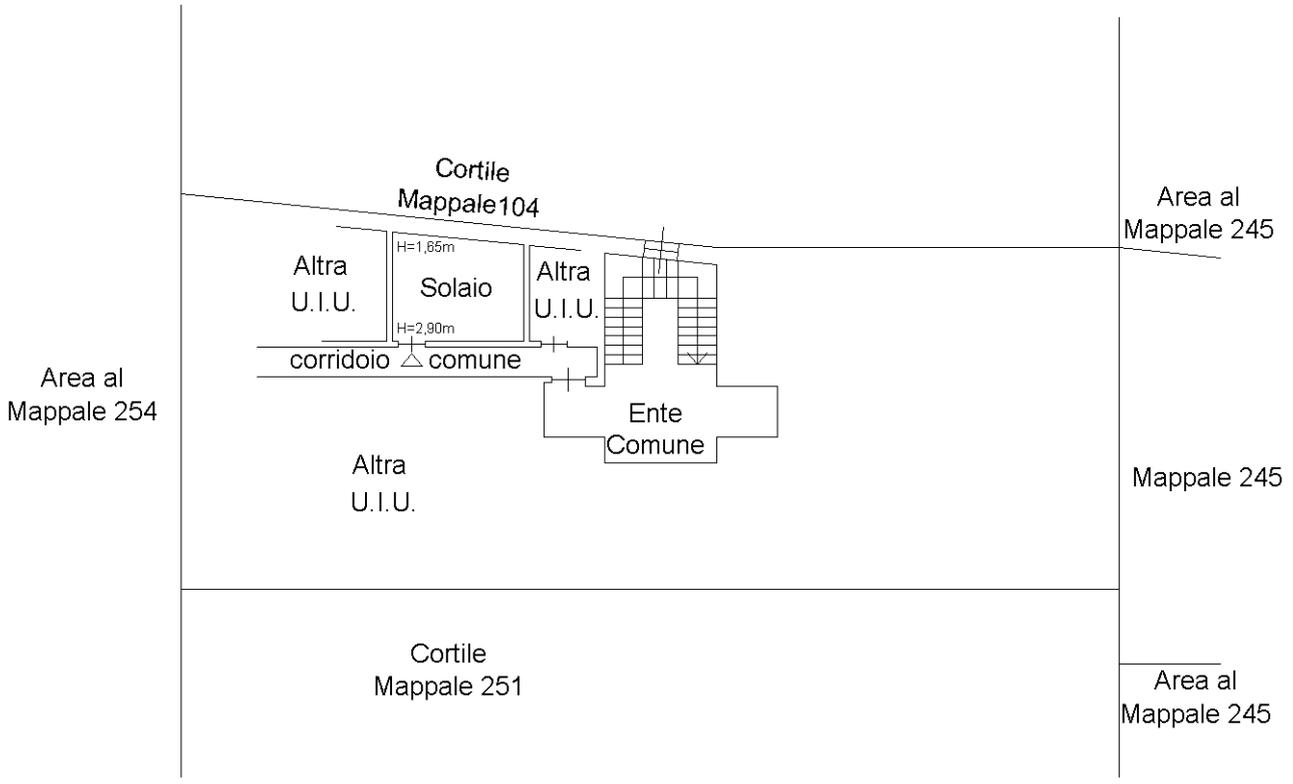

Catasto dei Fabbricati - Situazione al 16/11/2022 - Comune di MILANO(F205) - < Foglio 483 - Particella 104 - Subalterno 705 >
VIA LUIGI RESNATI n. 10/B Piano 3

Ultima planimetria in atti