

**Agenzia delle Entrate**  
**CATASTO FABBRICATI**  
**Ufficio Provinciale di**  
**Milano**

Dichiarazione protocollo n. MI0499606 del 21/10/2024

Comune di Milano

Via Ugucione Da Pisa

civ. 4

Identificativi Catastali:

Sezione:

Foglio: 305

Particella: 109

Subalterno: 7

Compilata da:

Martino Vincenzo

Iscritto all'albo:

Geometri

Prov. Milano

N. 10207


Planimetria

Scheda n. 1

Scala 1:200

**PIANO SECONDO H=2,95m**


cortile comune  
Mappale 109

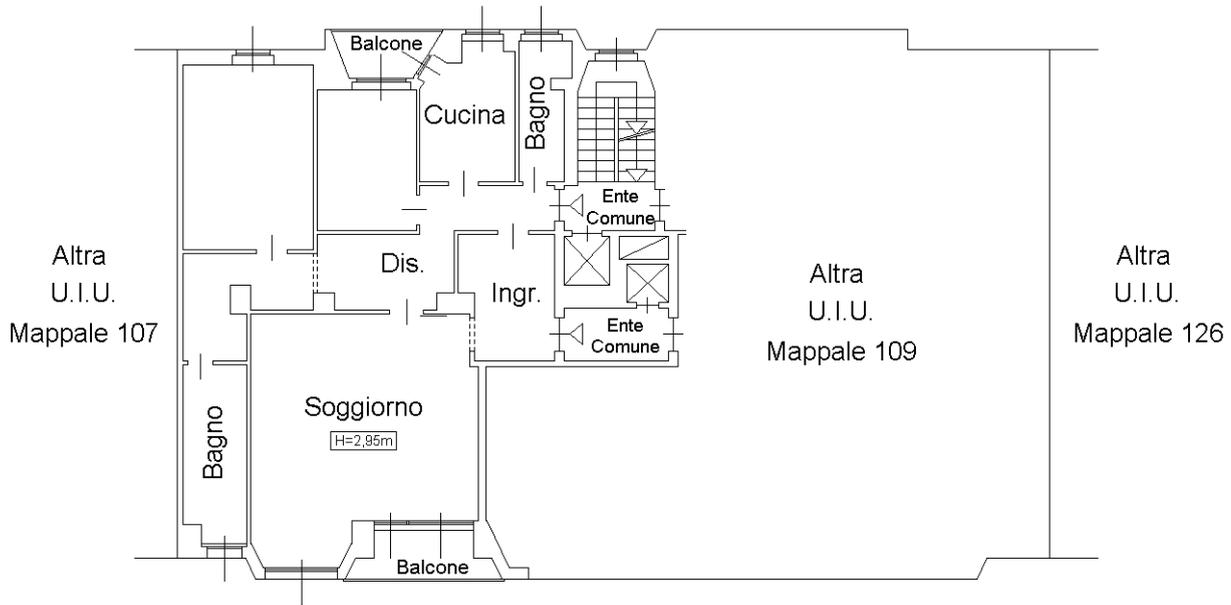

Via Ugucione da pisa

**PIANO SECONDO SOTTOSTRADA (S2)**

Mappale 109

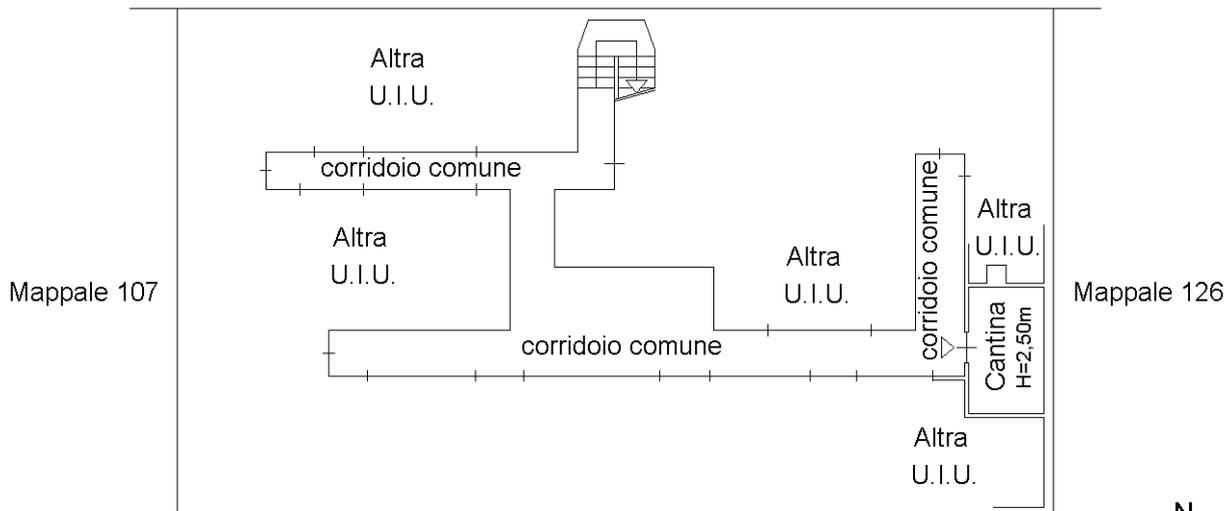

Via Ugucione da pisa



Ultima planimetria in atti