

**Agenzia delle Entrate**  
**CATASTO FABBRICATI**  
**Ufficio Provinciale di**  
**Milano**

Dichiarazione protocollo n. MI0277119 del 10/04/2025

Comune di Milano

Via Baldassarre Oltrocchi

civ. 7

Identificativi Catastali:

Sezione:

Foglio: 482

Particella: 358

Subalterno: 702

Compilata da:

Martino Vincenzo

Iscritto all'albo:

Geometri

Prov. Milano


N. 10207

Planimetria

Scheda n. 1

Scala 1:200

PIANO SESTO (SOTTOTETTO)

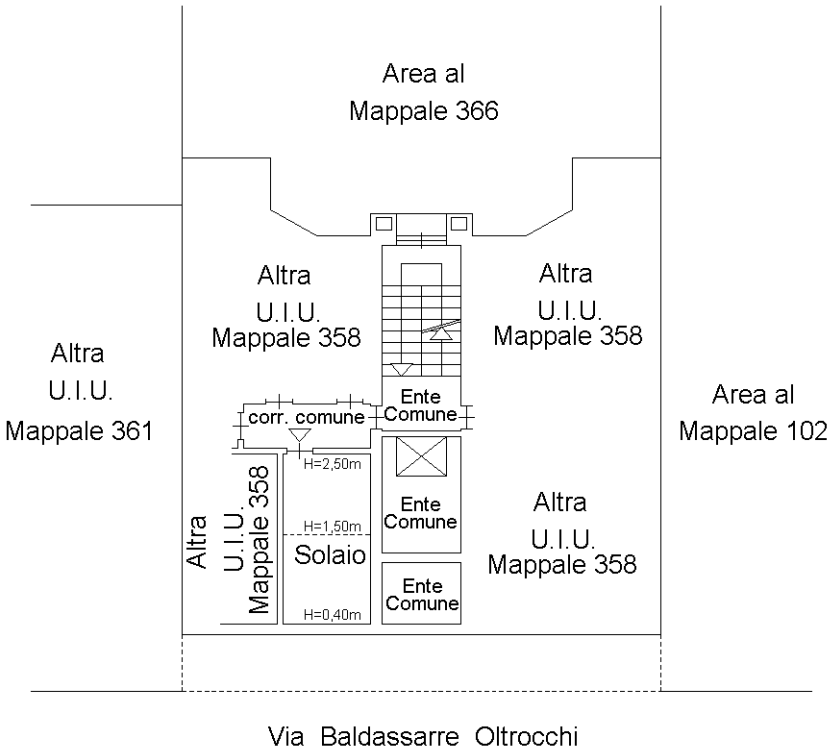

Catasto dei Fabbricati - Situazione al 14/04/2025 - Comune di MILANO(F205) - < Foglio 482 - Particella 358 - Subalterno 702 >  
VIA BALDASSARE OLTROCCHI n. 7 Piano 6

Ultima planimetria in atti

