

**Agenzia delle Entrate
CATASTO FABBRICATI
Ufficio Provinciale di
Milano**

Dichiarazione protocollo n. MI0497956 del 12/12/2023

Comune di Milano

Via Ennio

civ. 21

Identificativi Catastali:

Sezione:

Foglio: 482

Particella: 239

Subalterno: 738

Compilata da:

Monzani Paola

Iscritto all'albo:

Architetti

Prov. Milano

N. 9750


Planimetria

Scheda n. 1

Scala 1:200



PIANO TERZO

H= 3.20

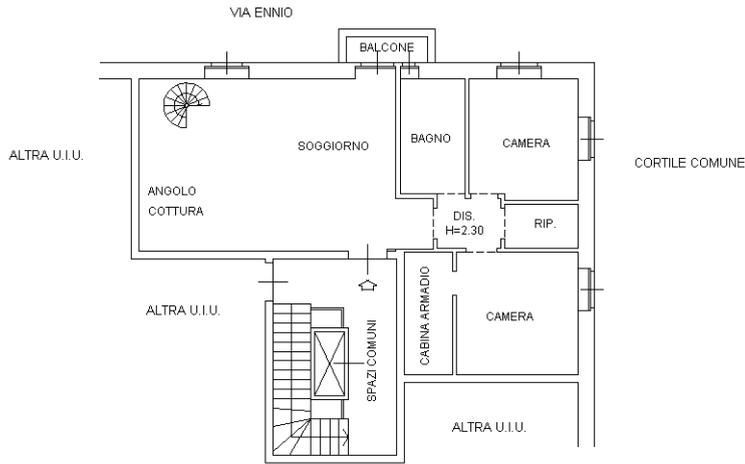

PIANO QUARTO

(SOTTOTETTO)

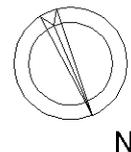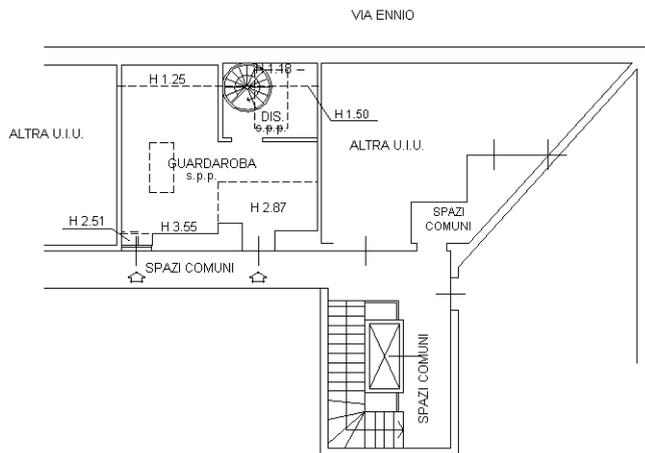

Ultima planimetria in atti