

**Agenzia delle Entrate
CATASTO FABBRICATI
Ufficio Provinciale di
Milano**

Dichiarazione protocollo n. MI0497956 del 12/12/2023

Comune di Milano

Via Ennio

civ. 21

Identificativi Catastali:

Sezione:

Foglio: 482

Particella: 239

Subalterno: 739

Compilata da:
Monzani Paola

Iscritto all'albo:
Architetti

Prov. Milano



N. 9750

Planimetria

Scheda n. 1

Scala 1:200

**PIANO QUARTO
(SOTTOTETTO)**

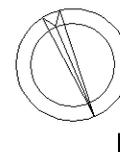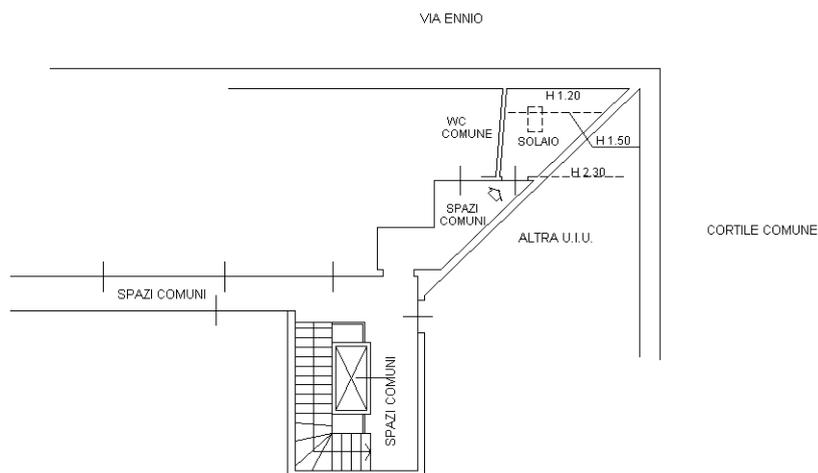

Ultima planimetria in atti

Catasto dei Fabbricati - Situazione al 04/07/2025 - Comune di MILANO(F205) - < Foglio 482 - Particella 239 - Subalterno 739 >
VIA ENNIO n. 21 Piano 4