

**Agenzia del Territorio
CATASTO FABBRICATI
Ufficio Provinciale di
Milano**

Dichiarazione protocollo n. MI0360513 del 28/05/2004

Planimetria di u.i.u. in Comune di San Giuliano Milanese

Via Della Pace

civ. 3T

Identificativi Catastali:

Sezione:

Foglio: 24

Particella: 244

Subalterno: 2

Compilata da:
Guaita Massimo


Iscritto all'albo:
Geometri

Prov. Milano


N. 8614

Scheda n. 1


Scala 1:200

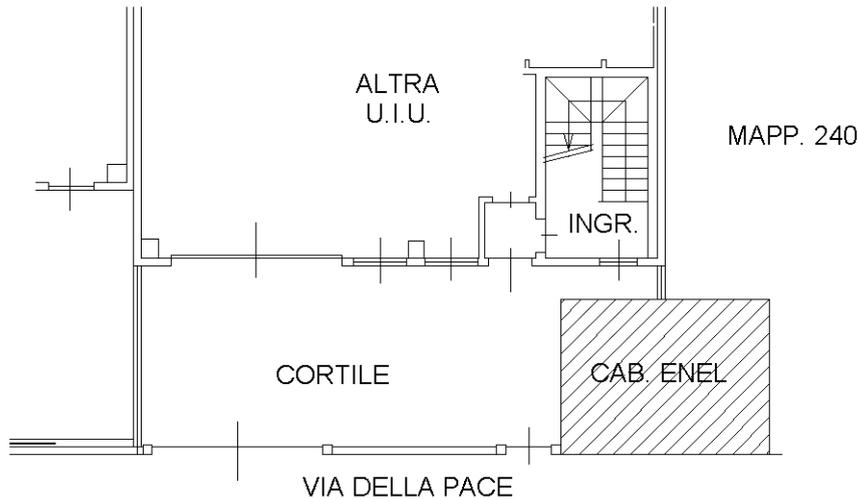

PIANO TERRA

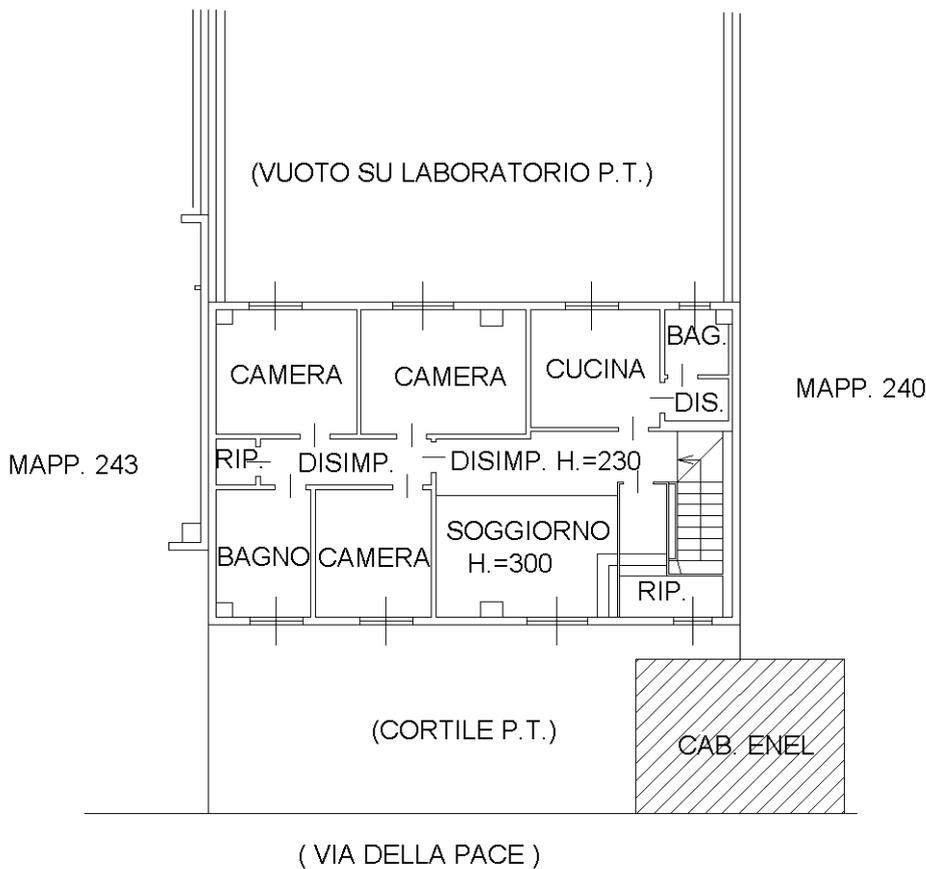

PIANO PRIMO

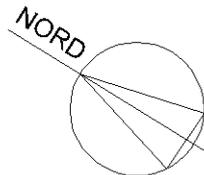

Ultima planimetria in atti