

**Agenzia delle Entrate
CATASTO FABBRICATI
Ufficio Provinciale di
Milano**

Dichiarazione protocollo n. MI0172944 del 05/04/2017

Planimetria di u.i.u. in Comune di Milano

Viale Umbria

civ. 66

Identificativi Catastali:

Sezione:
Foglio: 482
Particella: 130
Subalterno: 62

Compilata da:
Levi Laura Judit Elena
Iscritto all'albo:
Architetti



Prov. Milano

N. 18456

Scheda n. 1

Scala 1:200

PIANO QUARTO
h: 2.88m

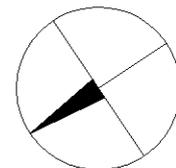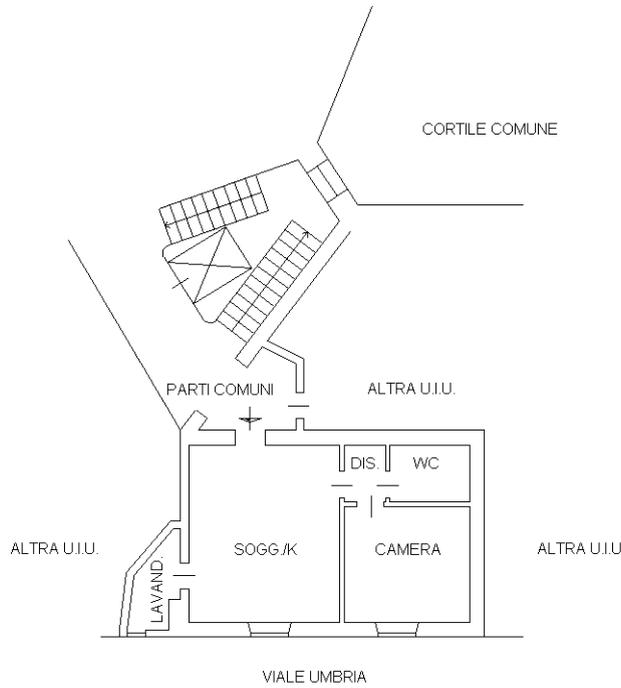

Ultima planimetria in atti