

**Agenzia del Territorio  
CATASTO FABBRICATI  
Ufficio Provinciale di  
Milano**

Dichiarazione protocollo n. MI0875750 del 30/10/2008

Planimetria di u.i.u. in Comune di Milano

Via Sannio

civ. 18

Identificativi Catastali:

Sezione:

Foglio: 556

Particella: 35

Subalterno: 27

Compilata da:

Macchiarulo Roberto

Iscritto all'albo:

Geometri



Prov. Milano

N. 9787

Scheda n. 1

Scala 1:100

PIANO SECONDO

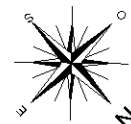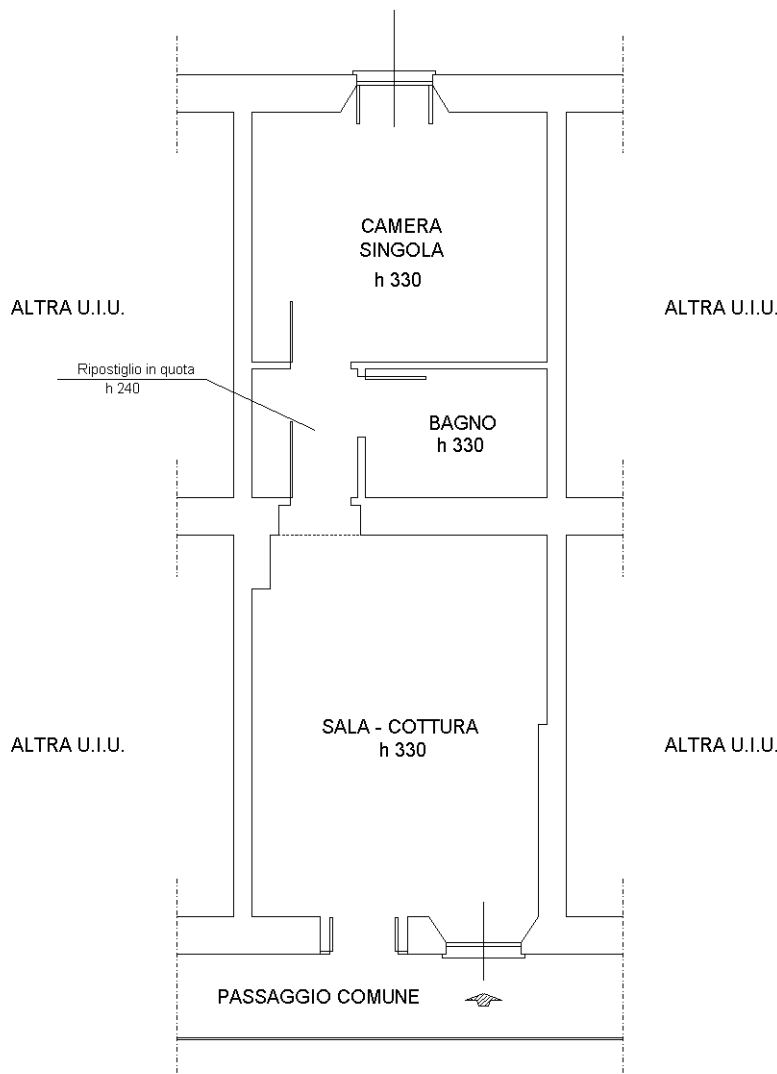

Ultima planimetria in atti