

**Agenzia delle Entrate**  
**CATASTO FABBRICATI**  
**Ufficio Provinciale di**  
**Milano**

Dichiarazione protocollo n. MI0251486 del 23/06/2022

Comune di Milano

Via Ercole Oldofredi

civ. 47

Identificativi Catastali:

Sezione:

Foglio: 192

Particella: 255

Subalterno: 713

Compilata da:  
Mura Sebastiano

Iscritto all'albo:  
Architetti


Prov. Monza E Brianza

N. 1598

Planimetria

Scheda n. 1

Scala 1:200

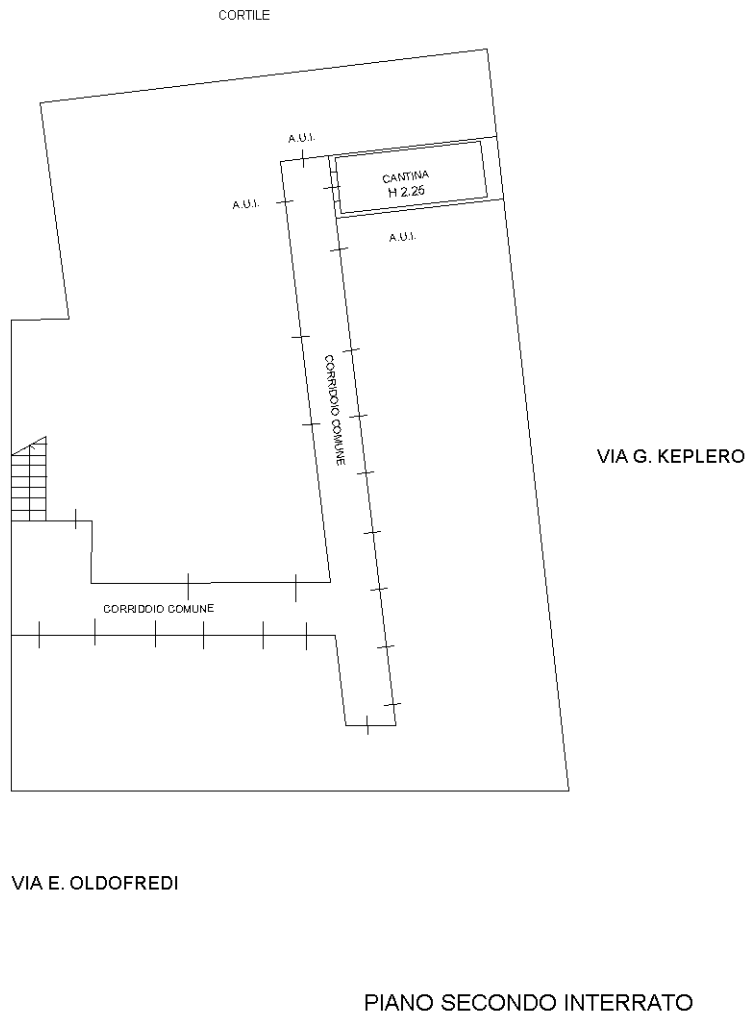

Ultima planimetria in atti