

**Agenzia del Territorio
CATASTO FABBRICATI
Ufficio Provinciale di
Milano**

Dichiarazione protocollo n. MI0608274 del 27/09/2004

Planimetria di u.i.u. in Comune di San Giuliano Milanese

Via Della Pace

civ. 3T

Identificativi Catastali:

Sezione:

Foglio: 24

Particella: 244

Subalterno: 701

Compilata da:

Figliani Maurizio

Iscritto all'albo:

Geometri


Prov. Milano

N. 7409

Scheda n. 1

Scala 1:200

PIANO TERRA

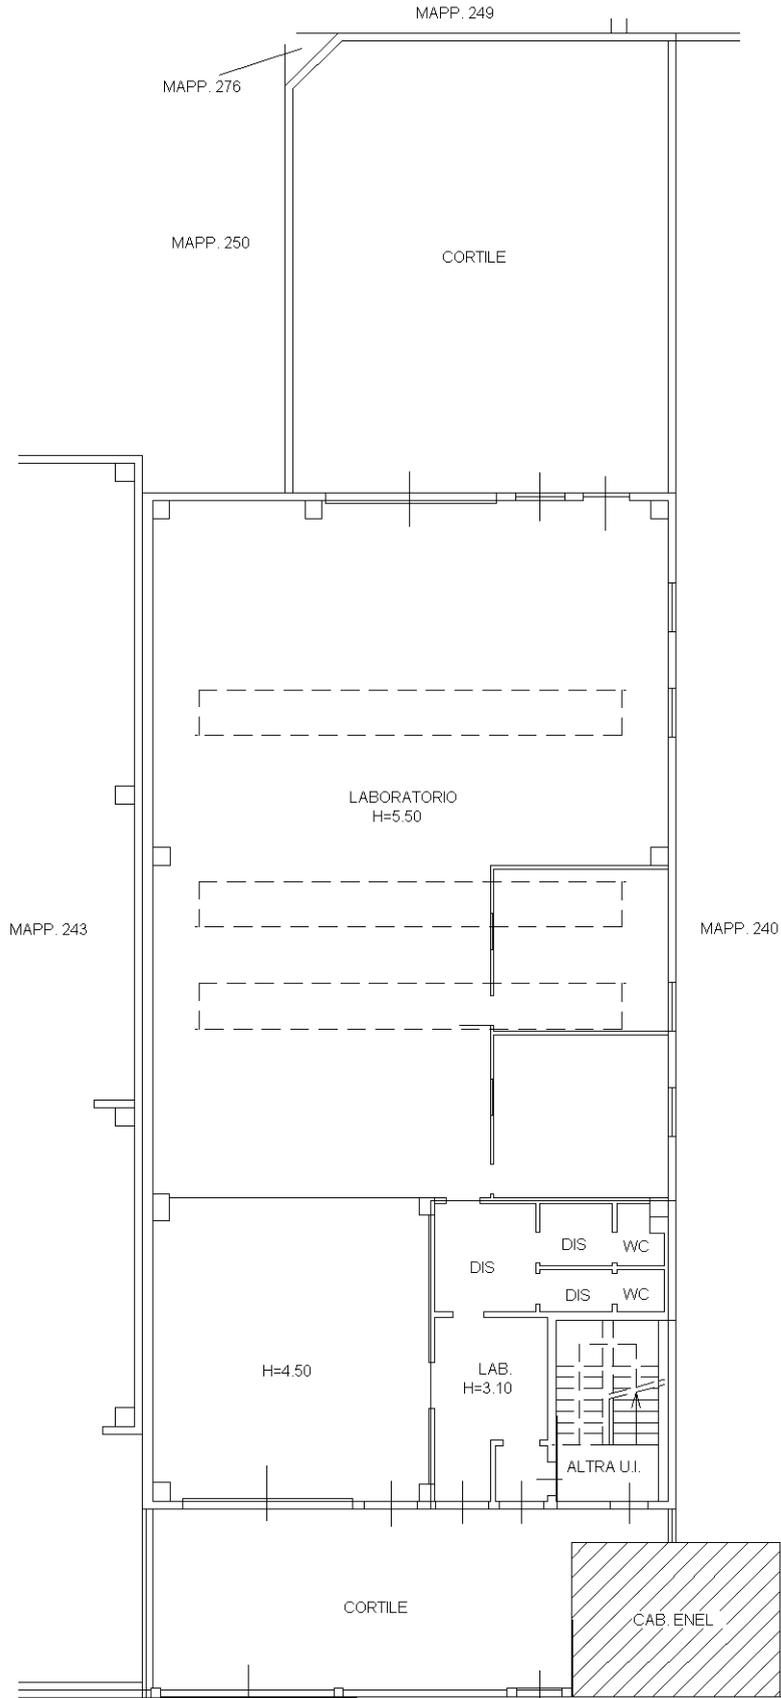

Ultima planimetria in atti