Agenzia delle Entrate
CATASTO FABBRICATI
Ufficio Provinciale di
Milano

Dichiarazione protocollo n. MI0337431 del 12/05/2025

Comune di Milano

Via Cervignano civ. 2

Identificativi Catastali:
Sezione:
Foglio: 484
Particella: 46
Subalterno: 710

Compilata da:
Nardin Andrea

Iscritto all'albo:
Architetti

Prov. Monza E Brianza N. 2624

Planimetria

Scheda n. 1 Scala 1:200

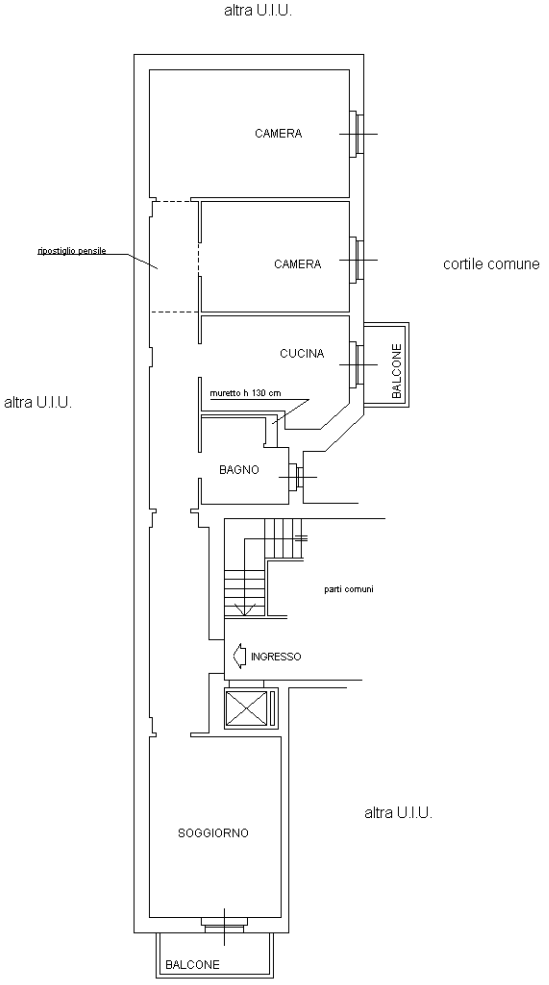

PIANO SECONDO h= 3.30

Ultima planimetria in atti

Data: 14/05/2025 - n. T417293 - Richiedente: NRDNDR83E05F205S

Totale schede: 1 - Formato di acquisizione: A4(210x297) - Formato stampa richiesto: A4(210x297)

Catasto dei Fabbricati - Situazione al 14/05/2025 - Comune di MILANO(F205) - < Foglio 484 - Particella 46 - Subalterno 710 >
VIA CERVIGNANO n. 2 Piano 2