Agenzia delle Entrate
CATASTO FABBRICATI
Ufficio Provinciale di Milano

Dichiarazione protocollo n. MI0277119 del 10/04/2025

Comune di Milano

Via Baldassarre Oltrocchi civ. 7

Identificativi Catastali:	Compilata da:
Sezione:	Martino Vincenzo
Foglio: 482	Iscritto all'albo: Geometri
Particella: 358	
Subalterno: 701	Prov. Milano N. 10207

Planimetria	
Scheda n. 1	Scala 1:200

PIANO QUARTO H=3,35m

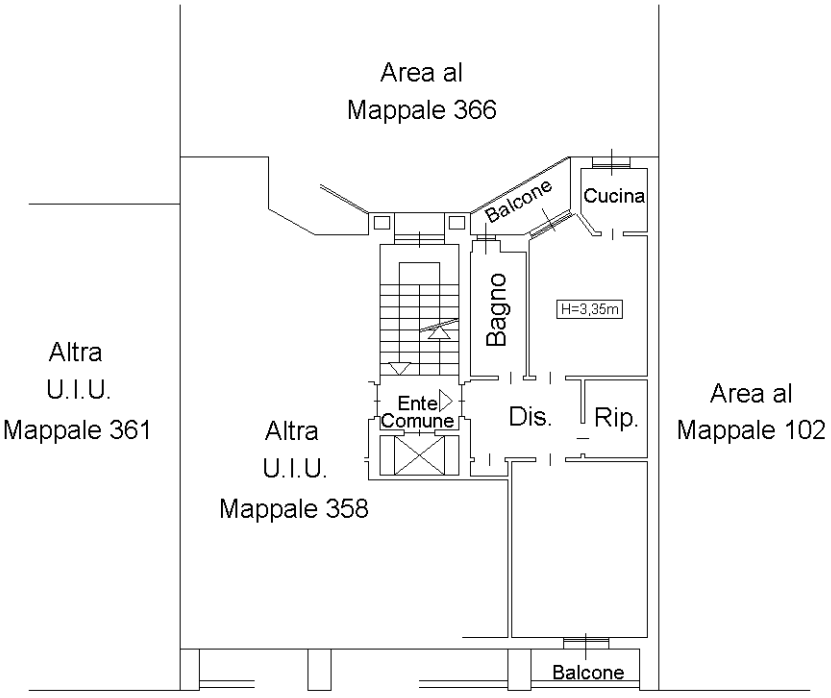

N

Ultima planimetria in atti

Catasto dei Fabbricati - Situazione al 14/04/2025 - Comune di MILANO(F205) - < Foglio 482 - Particella 358 - Subalterno 701 >
VIA BALDASSARE OLTROCCHI n. 7 Piano 4