Agenzia delle Entrate
CATASTO FABBRICATI
Ufficio Provinciale di
Milano

Dichiarazione protocollo n. MI0307346 del 05/05/2025

Comune di Milano

Via Cervignano civ. 1

Identificativi Catastali:	Compilata da:
Sezione:	Martino Vincenzo
Foglio: 482	Iscritto all'albo: Geometri
Particella: 332	
Subalterno: 745	Prov. Milano N. 10207

Planimetria	
Scheda n. 1	Scala 1:200

PIANO QUINTO H=2,80m

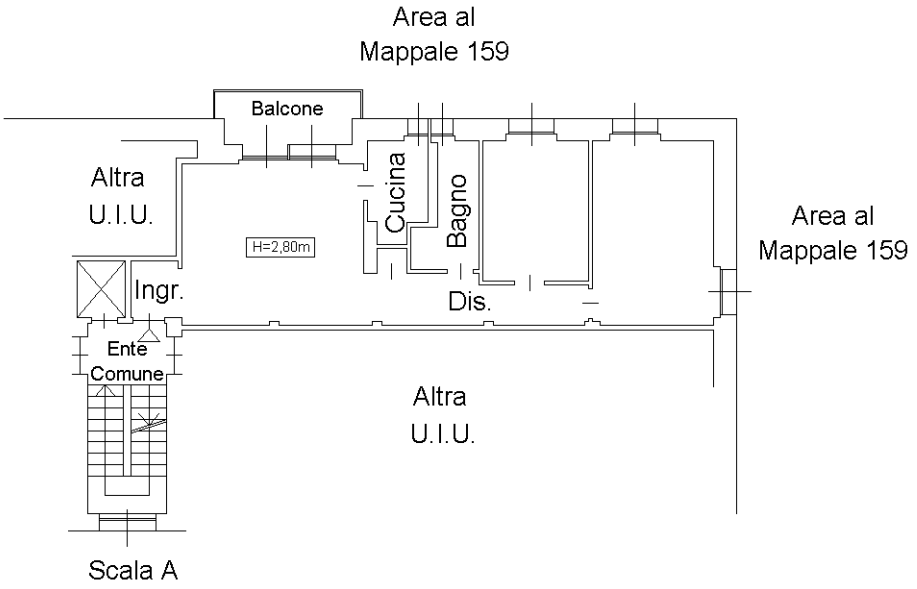

Ultima planimetria in atti

Catasto dei Fabbricati - Situazione al 04/06/2025 - Comune di MILANO(F205) - < Foglio 482 - Particella 332 - Subalterno 745 >
VIA CERVIGNANO n. 1 Scala A Piano 5